



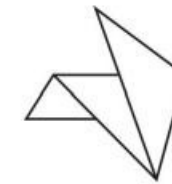

ANDROMEDA



NOWACKI & SAŁASIŃSKA
ARCHITEKCI


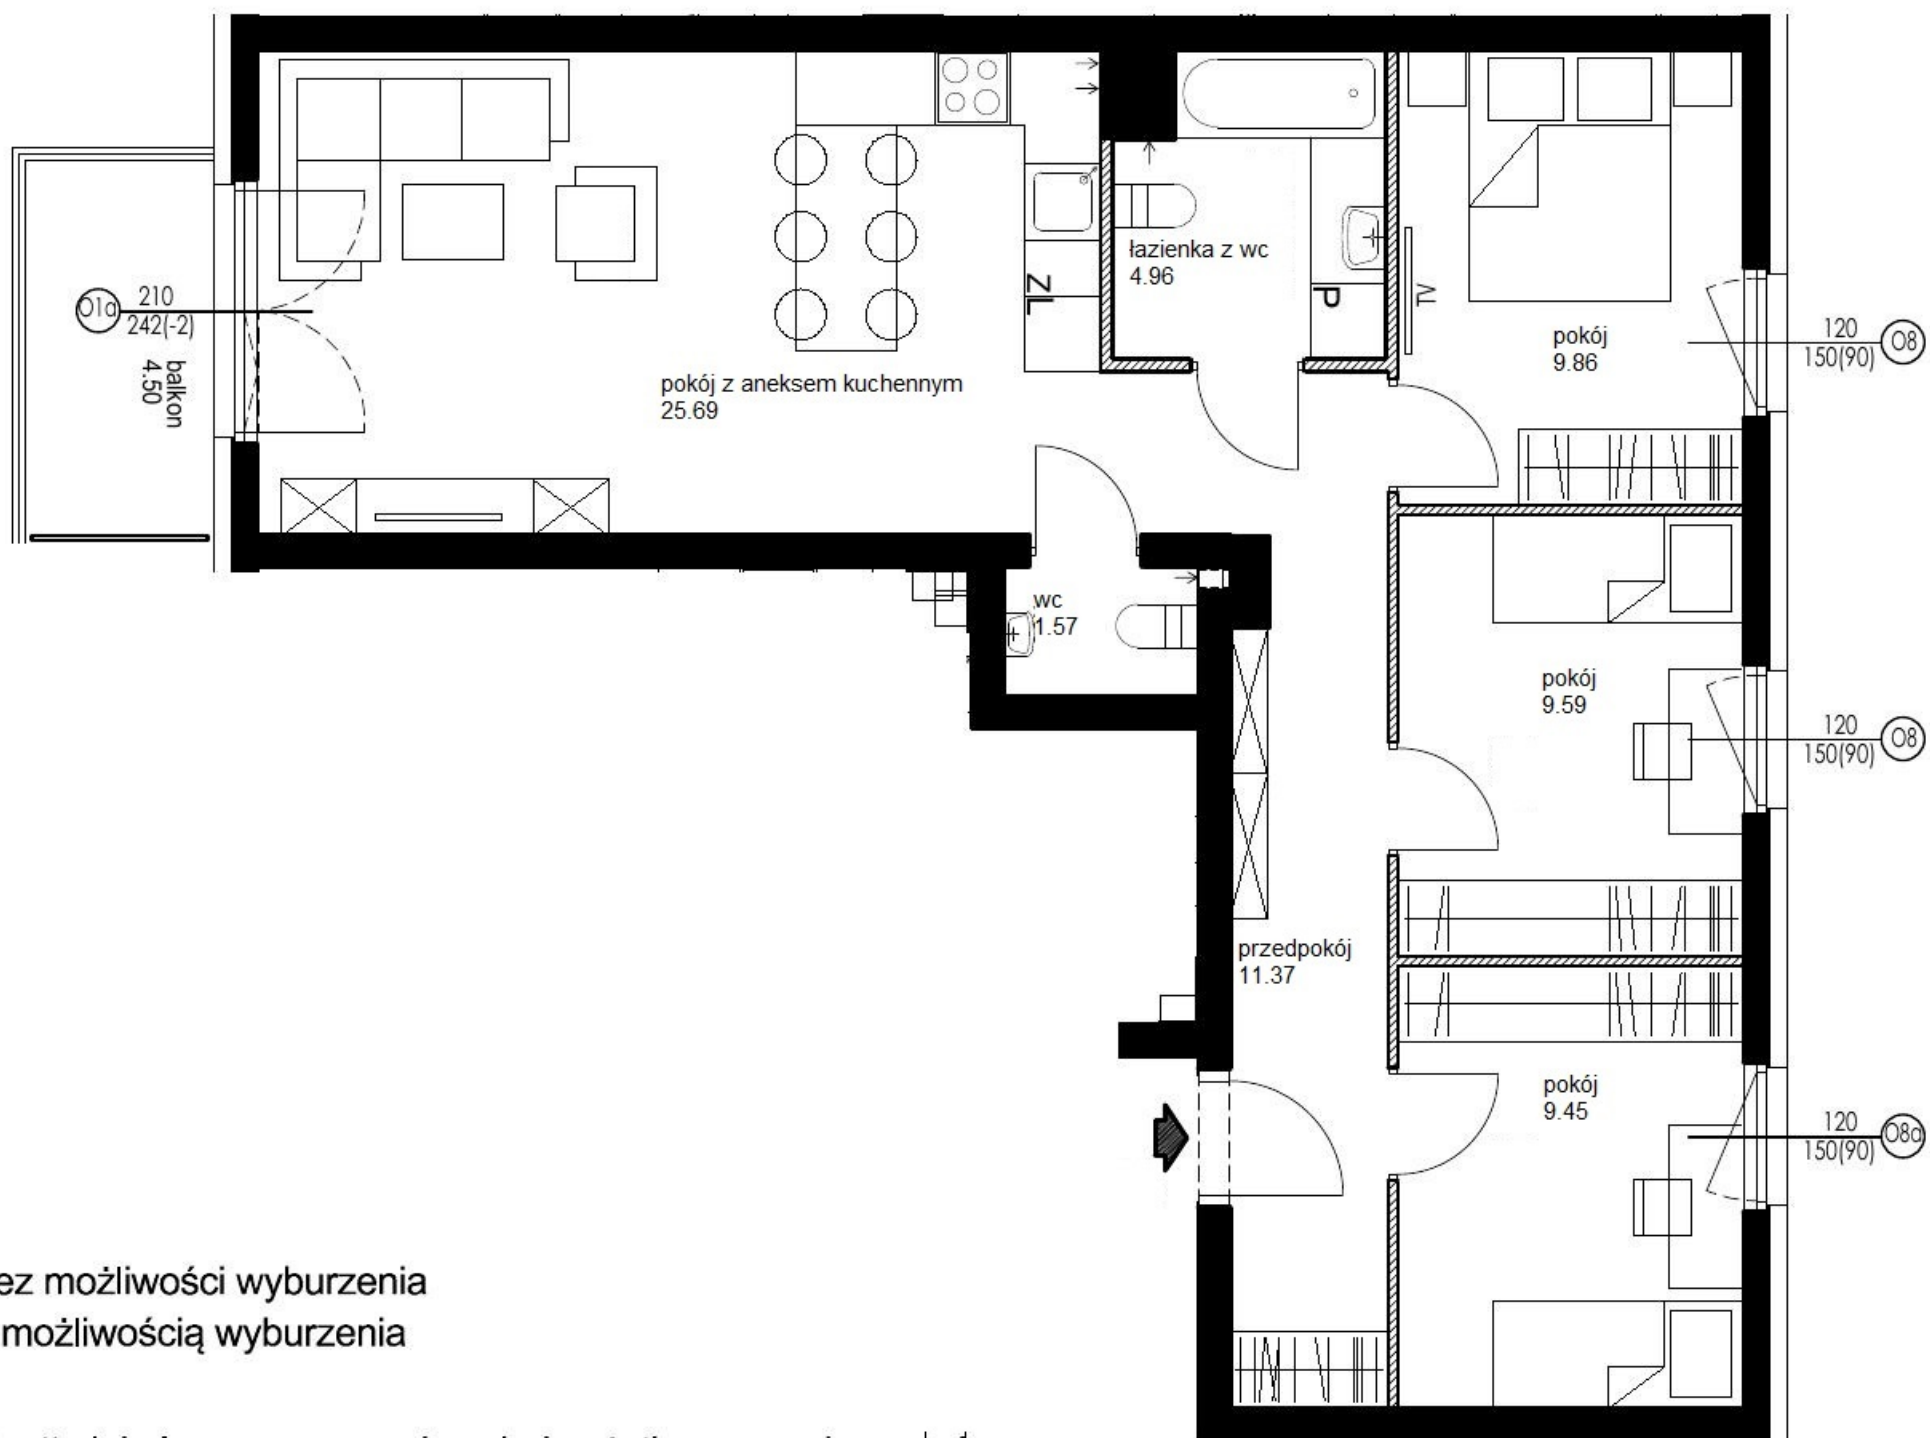


- ściany bez możliwości wyburzenia
- ▨ ściany z możliwością wyburzenia

*** UWAGA:**

powierzchnia brutto lokalu oznacza powierzchnię użytkową pomieszczeń
+ powierzchnię pod ścianami z możliwością wyburzenia

Karta przedstawia przykładowe wyposażenie pomieszczeń, które nie jest przedmiotem umowy.

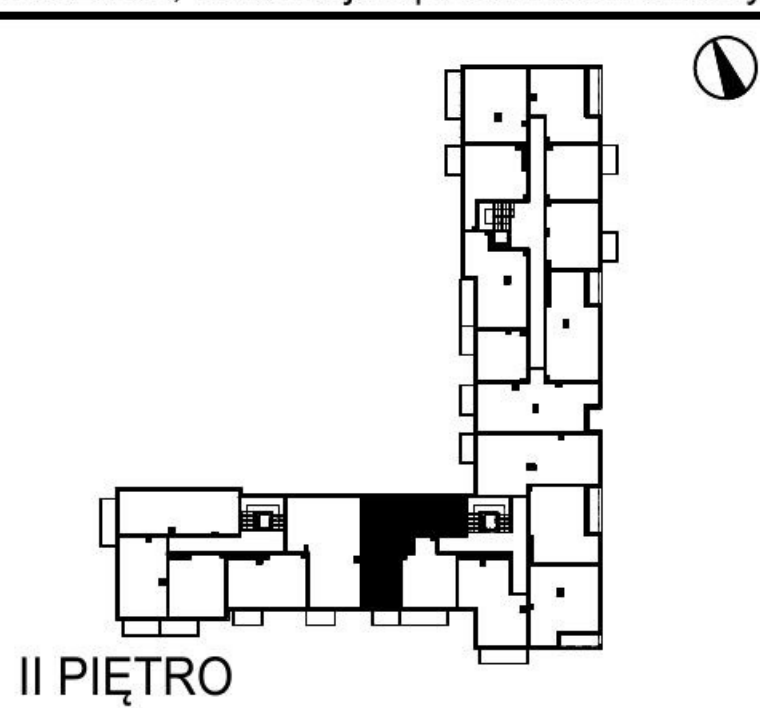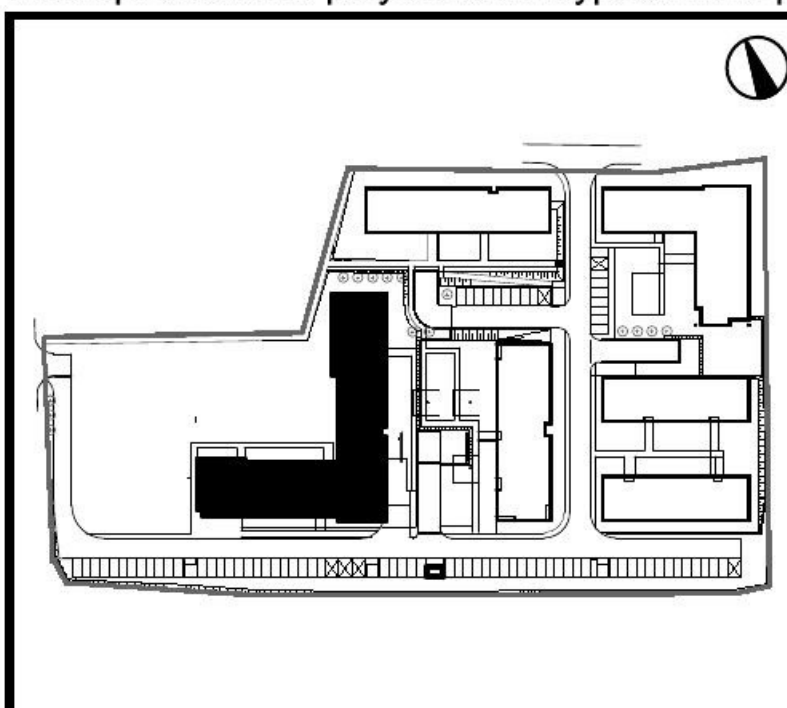

II PIĘTRO

MIESZKANIE 48

FUNKCJA	POW.NETTO
PRZEDPOKÓJ	11.37 m ²
ŁAZIENKA Z WC	4.96 m ²
WC	1.57 m ²
POKÓJ	9.86 m ²
POKÓJ	9.59 m ²
POKÓJ	9.45 m ²
POKÓJ Z ANEKSEM KUCHENNYM	25.69 m ²
POW. POD ŚCIANAMI Z MOŻLIWOŚCIĄ WYBURZENIA	2.02 m ²
POW. UŻYTKOWA POMIESZCZEŃ	72.49 m ²

POW. BRUTTO LOKALU* 74.51 m²
BALKON 4.50 m²