



**BUDYNEK** CC  
**SEGMENT** CC5

DZIAŁKA 251 m<sup>2</sup>  
DOM 144,88 m<sup>2</sup>  
POW. UŻYTKOWA



**PARTER**

1. PRZEDSIONEK	7,98 m <sup>2</sup>
2. KUCHNIA	9,56 m <sup>2</sup>
3. KOMUNIKACJA	2,73 m <sup>2</sup>
4. POKÓJ DZIENNY + JADALNIA	30,06 m <sup>2</sup>
5. SCHODY	5,23 m <sup>2</sup>
6. WC	2,20 m <sup>2</sup>
7. GARAŻ	17,31 m <sup>2</sup>
<b>SUMA:</b>	<b>75,07 m<sup>2</sup></b>

**PIĘTRO**

8. HALL	10,88 m <sup>2</sup>
9. POKÓJ	11,32 m <sup>2</sup>
10. POKÓJ	11,32 m <sup>2</sup>
11. ŁAZIENKA	5,15 m <sup>2</sup>
12. POKÓJ	9,96 m <sup>2</sup>
13. POKÓJ	11,86 m <sup>2</sup>
14. ŁAZIENKA	4,10 m <sup>2</sup>
15. SCHODY	5,22 m <sup>2</sup>
<b>SUMA:</b>	<b>69,81 m<sup>2</sup></b>

+ PODDASZE NIEUŻYTKOWE 26,68 m<sup>2</sup>

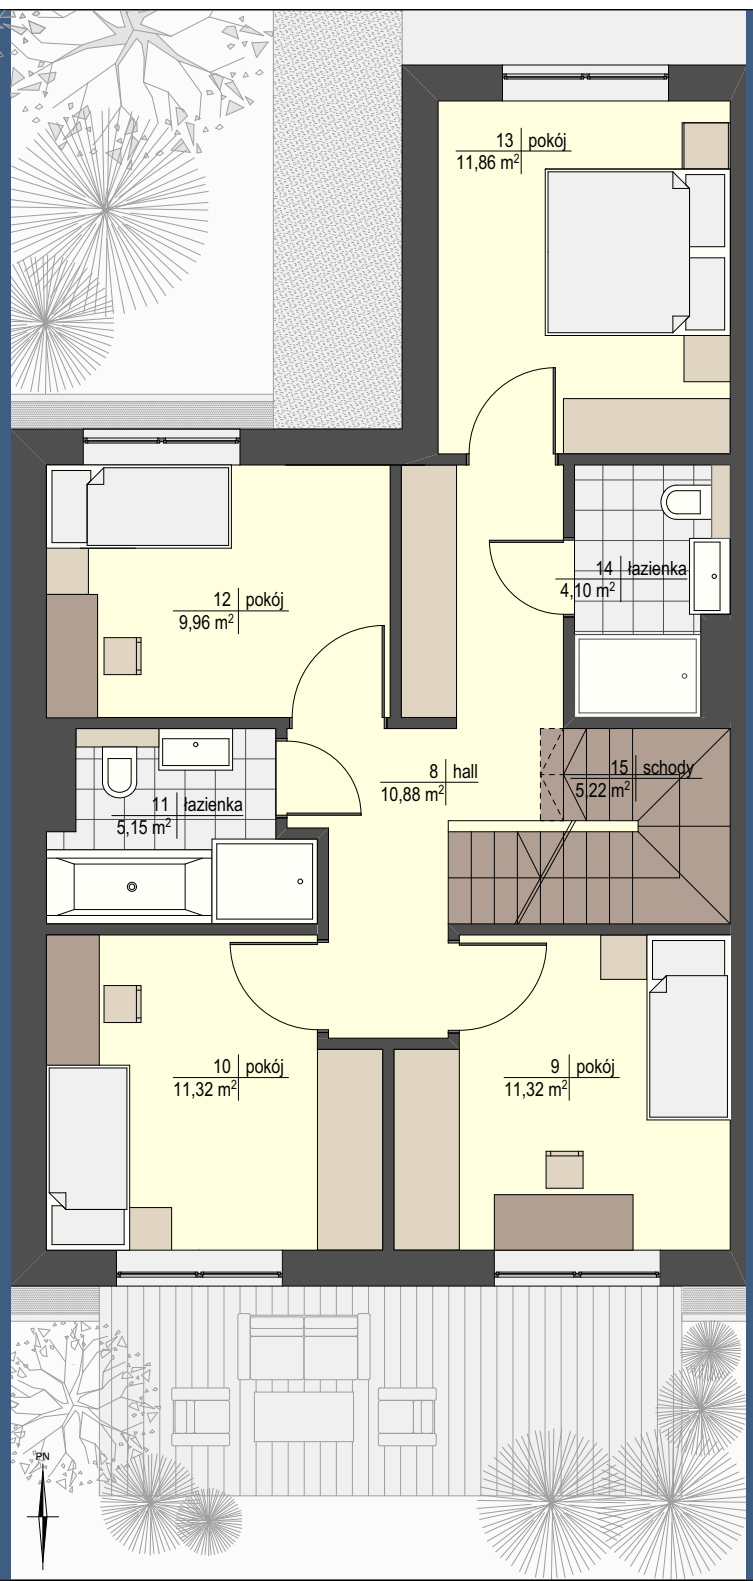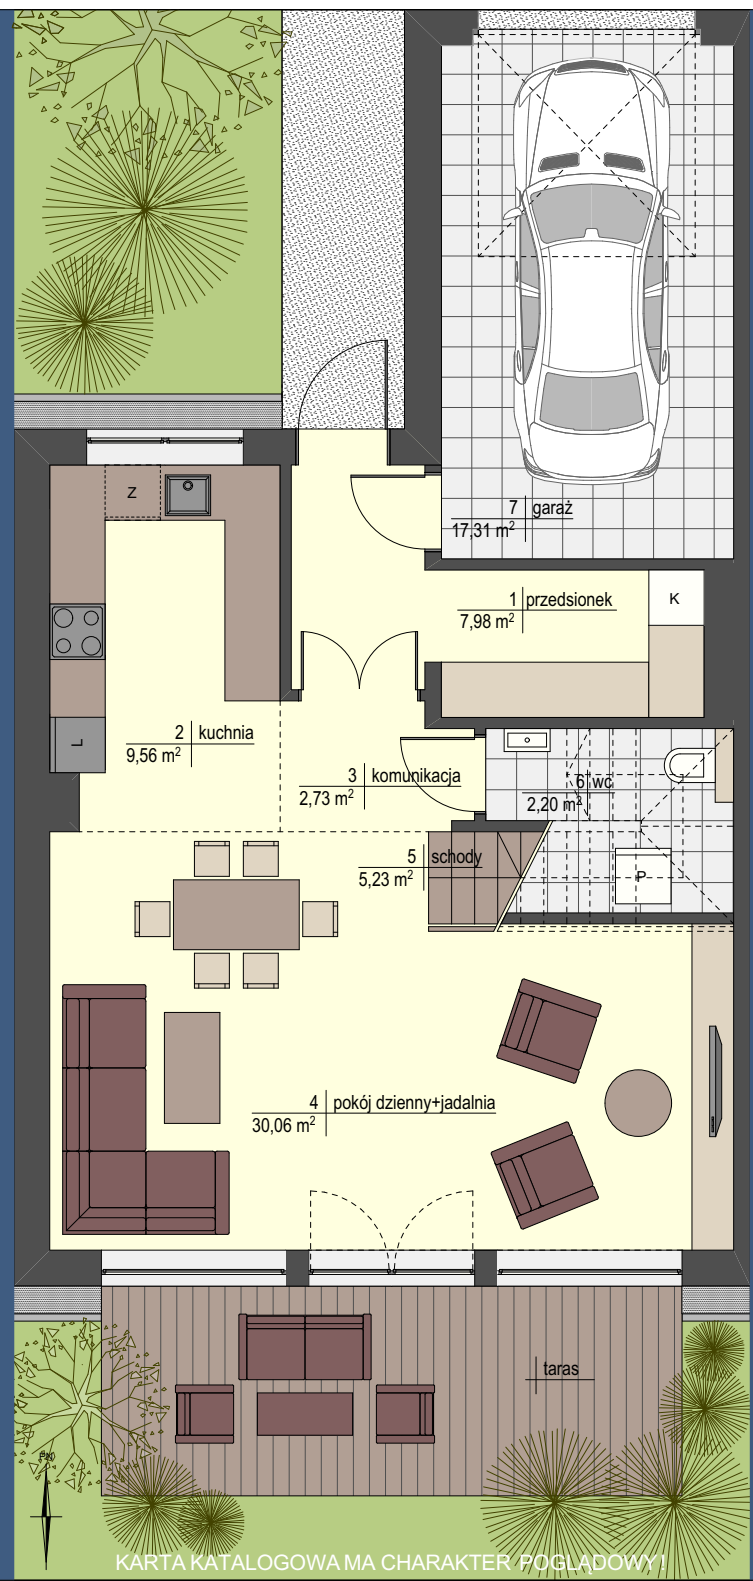

KARTA KATALOGOWA MA CHARAKTER POGLĄDOWY!