
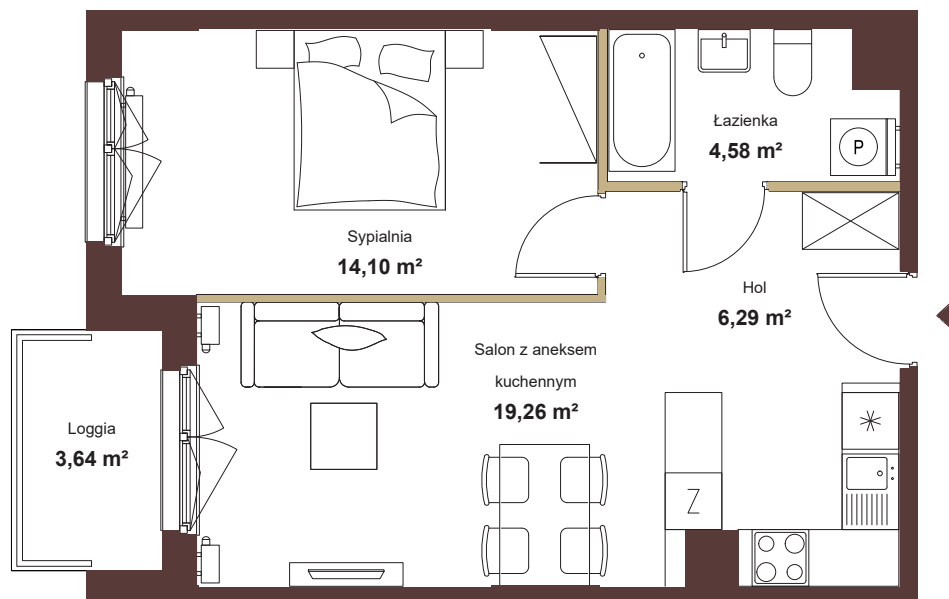


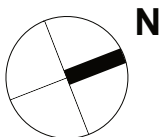


skala 1:80

0m 1m 5m


ściany działowe,
nadające się do demontażu

ściany trwałe,
nienadające się do demontażu

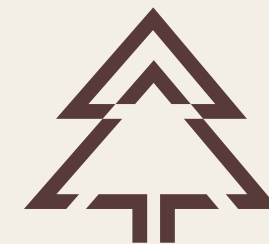

SOSNOWY ZAKĄTEK
JABŁONNA

 **CERES**
development

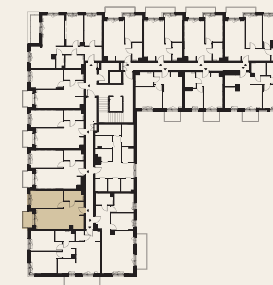

Numer mieszkania	37
Liczba pokoi	2
Piętro	2
Loggia metraż	3,64
Powierzchnia całkowita m ²	44,23

Biuro Sprzedaży:
ul. Marmurowa 30 lok.54
05-110 Jabłonna
kom. 602 293 025, kom. 600 897 075

- powierzchnie liczone wg normy PN-ISO 9836
- podane rozwiązania i powierzchnie mogą ulec zmianie
- karta ma charakter informacyjny;