



REZYDENCJA
CENTRUM

Apartament

3




Liczba pokoi

1

Piętro

1

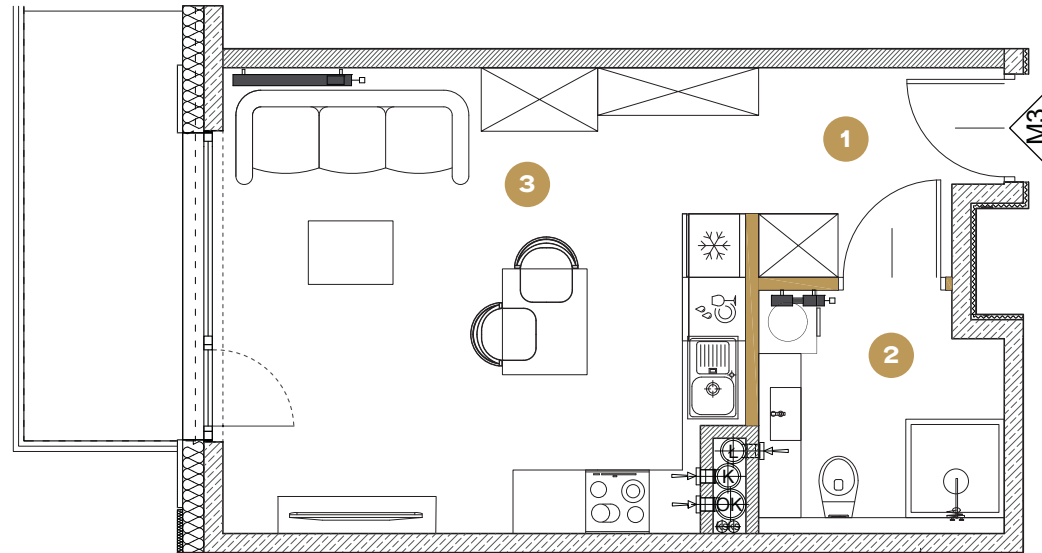

■ Ściany działowe

Skala 1:71

0m 1 2 3 4

Powierzchnie pomieszczeń zgodne z Polską Normą PN - ISO 9836: 2022:07.
Niniejsza karta katalogowa przedstawia przykładową aranżację mieszkania.

Powierzchnia do rozliczenia ceny

30,79 m²

Powierzchnia użytkowa

30,22 m²


Piętro 1

1. Przedpokój	4.03 m ²
2. Łazienka	4.97 m ²
3. Salon z aneksem kuch.	21.22 m ²

Powierzchnia pod ściankami działowymi 0.57 m²

Balkon 6.03 m²

Umiejscowienie apartamentu na kondygnacji

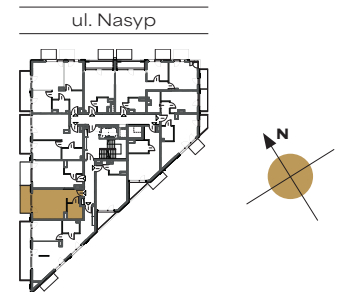

Biuro sprzedaży

Parking przy Gliwickim
Centrum Handlowym

wejście od ul. Dworcowej

gliwice@trustinvestment.pl

+48 600 700 603

www.rezydencjacentrum.pl