


E/2/3

IWINY, UL. FRANZA PETERA SCHUBERTA

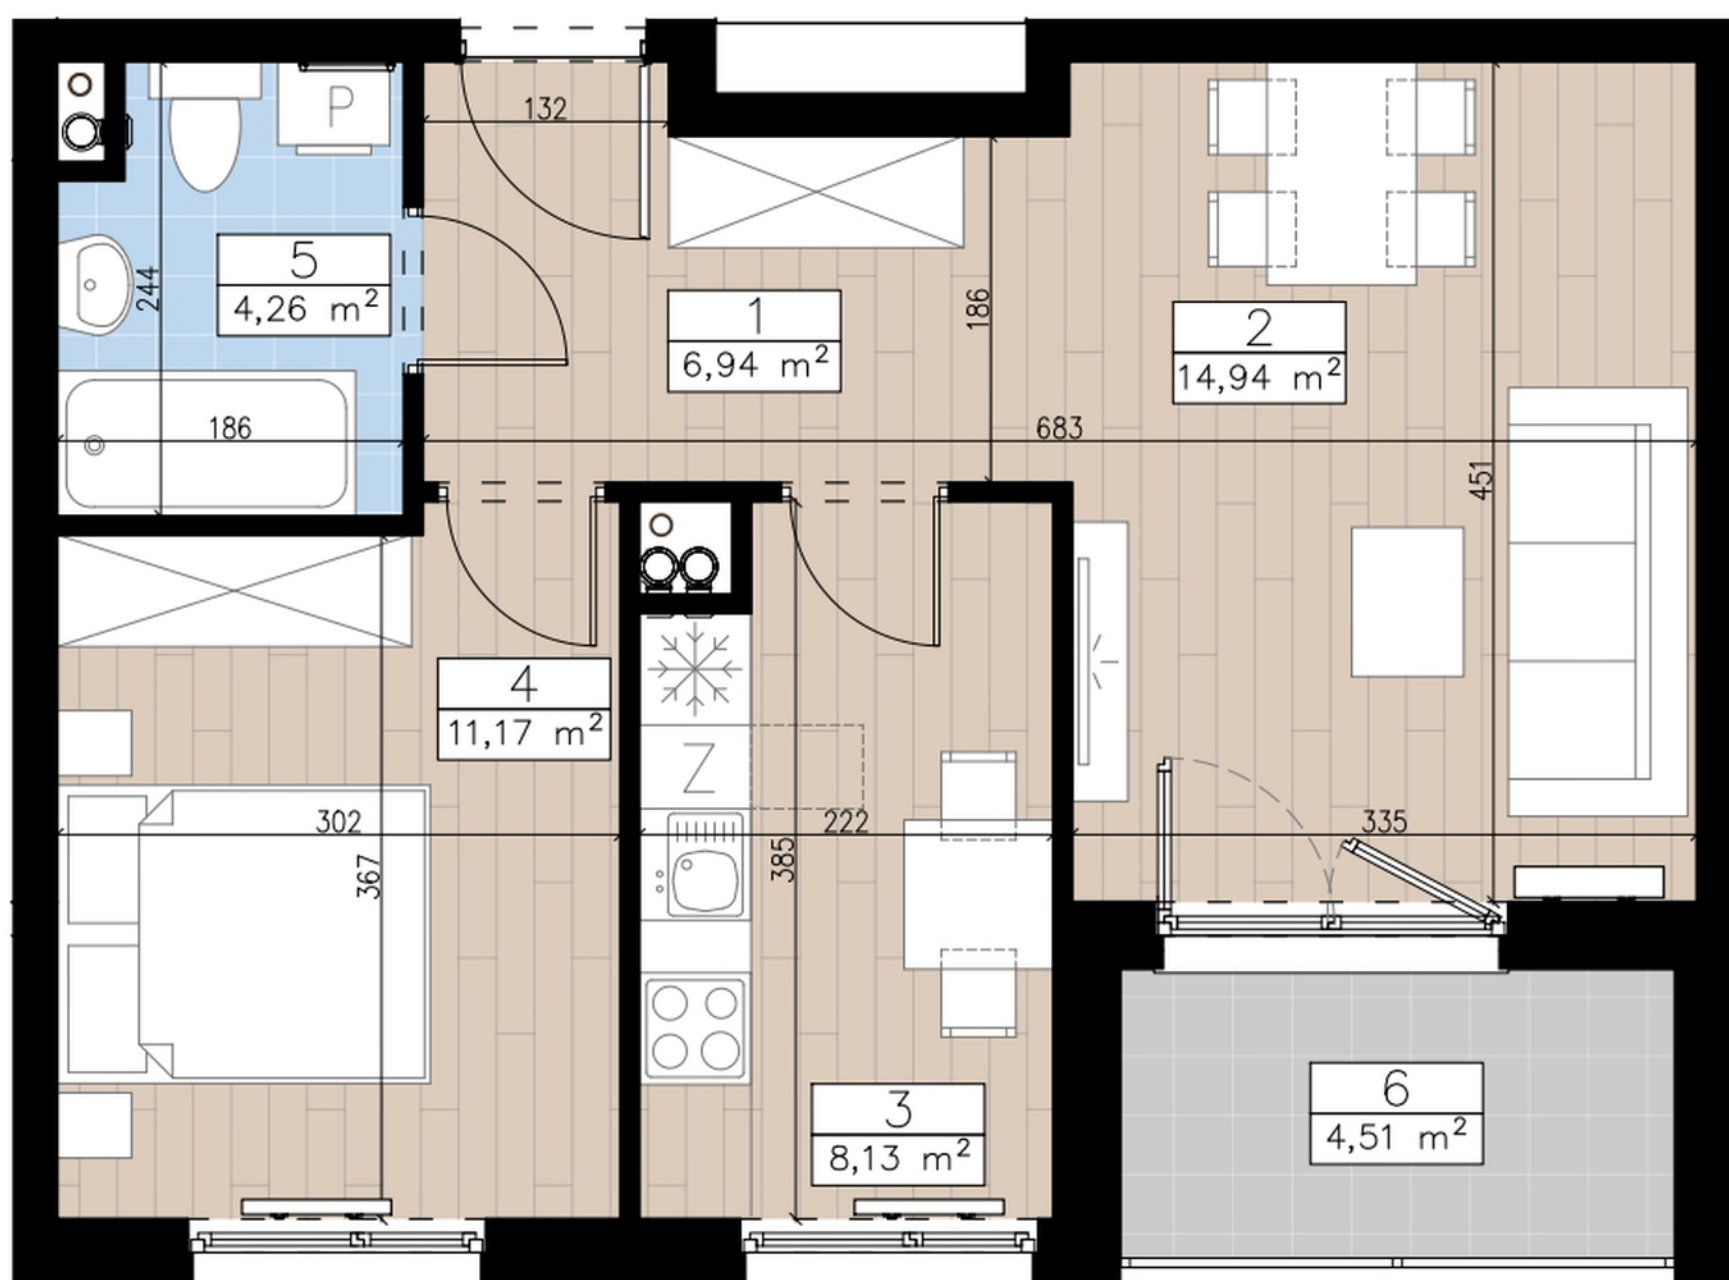

0m 1m 2m 3m



Biuro sprzedaży:

**ul. Krzycka 82
53-020 Wrocław**

 **71 33 43 888**
 **sprzedaz@dewelopart.pl**

PIĘTRO 2, 2 POKOJE

1. PRZEDPOKÓJ	6,94 m ²
2. POKÓJ DZIENNY	14,94 m ²
3. KUCHNIA	8,13 m ²
4. POKÓJ	11,17 m ²
5. ŁAZIENKA	4,26 m ²

RAZEM 45,44 m²

6. BALKON 4,51 m²

LEGENDA

-  KANALIZACJA SANITARNA
-  PRZEWÓD WENTYLACYJNY
-  PIONY SZACHTÓW INSTALACYJNYCH
-  PRZYBLIŻONE WYMIARY
-  PRZEDSTAWIONA NA RYSUNKU ARANŻACJA MIESZKANIA JEST PRZYKŁADOWA.
-  SZCZEGÓŁOWE USYTUOWANIE PRZYŁĄCZY WOD-KAN., CO, GNAZD ELEKTRYCZNYCH,
- GNAZD TV, WŁĄCZNIKÓW ŚWIATŁA OKREŚLA PROJEKT WYKONAWCZY
- *** WYMIARY NA RZUCIE PODANO W STANIE SUROWYM, BEZ WARSTWY WYKOŃCZENIOWEJ

