
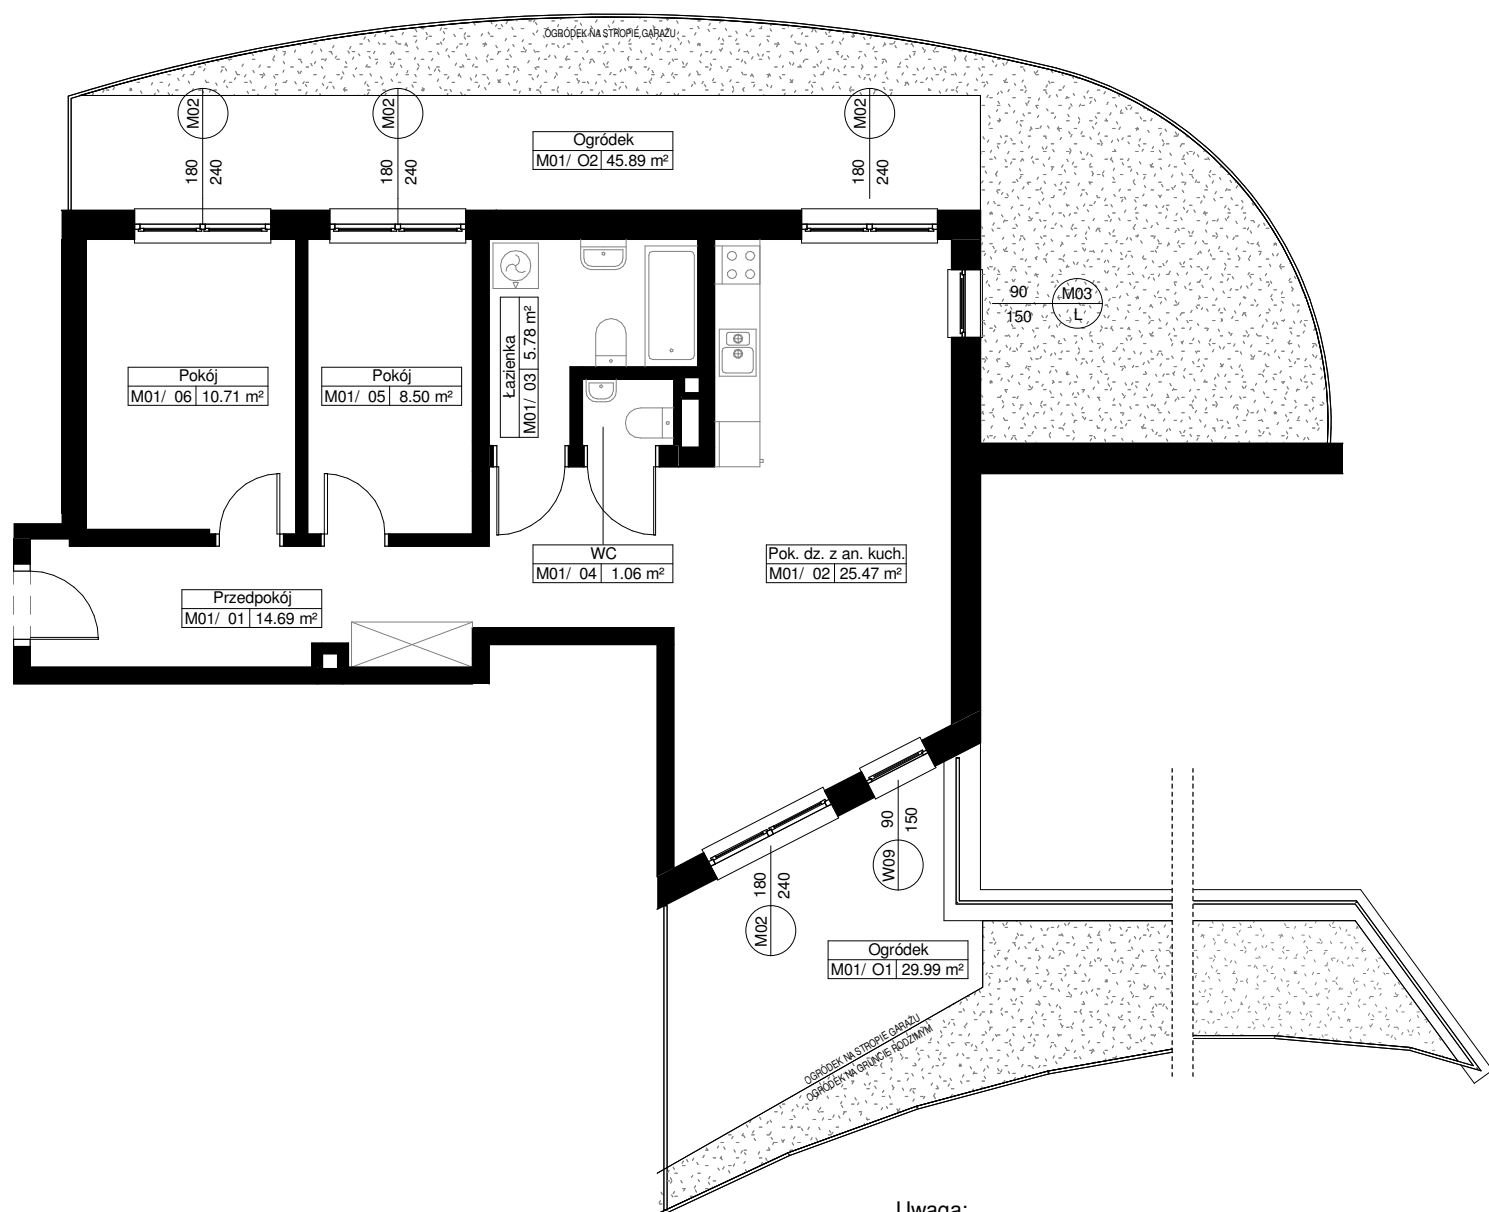
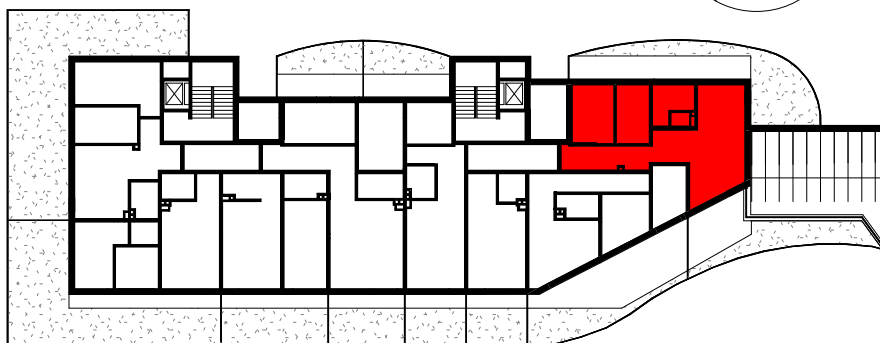


Zał. nr ... RZUT KONDYGNACJI Z ZAZNACZENIEM LOKALU MIESZKALNEGO

LOKAL MIESZKALNY M01/PARTER /3PA

POW. UŻYTKOWA 66.21 m²
 OGRÓDEK 1 29.99 m²
 OGRÓDEK 2 45.89 m²

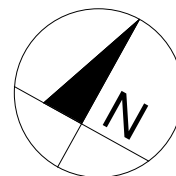

0 1 2m

Uwaga:

1. Powierzchnie pomieszczeń policzone zostały w oparciu o normę PN-ISO 9836:2015-12 "Właściwości użytkowe w budownictwie, określanie i obliczanie wskaźników powierzchniowych i kubaturowych"