





Skala 1:100

MIESZKANIE NR C.98

Piętro 2 | 3 POKOJE

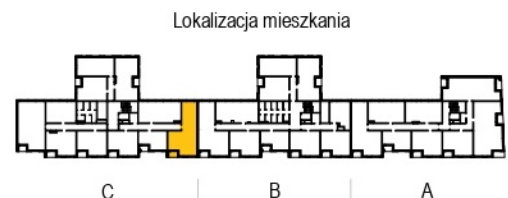

Ściany działowe z możliwością demontażu

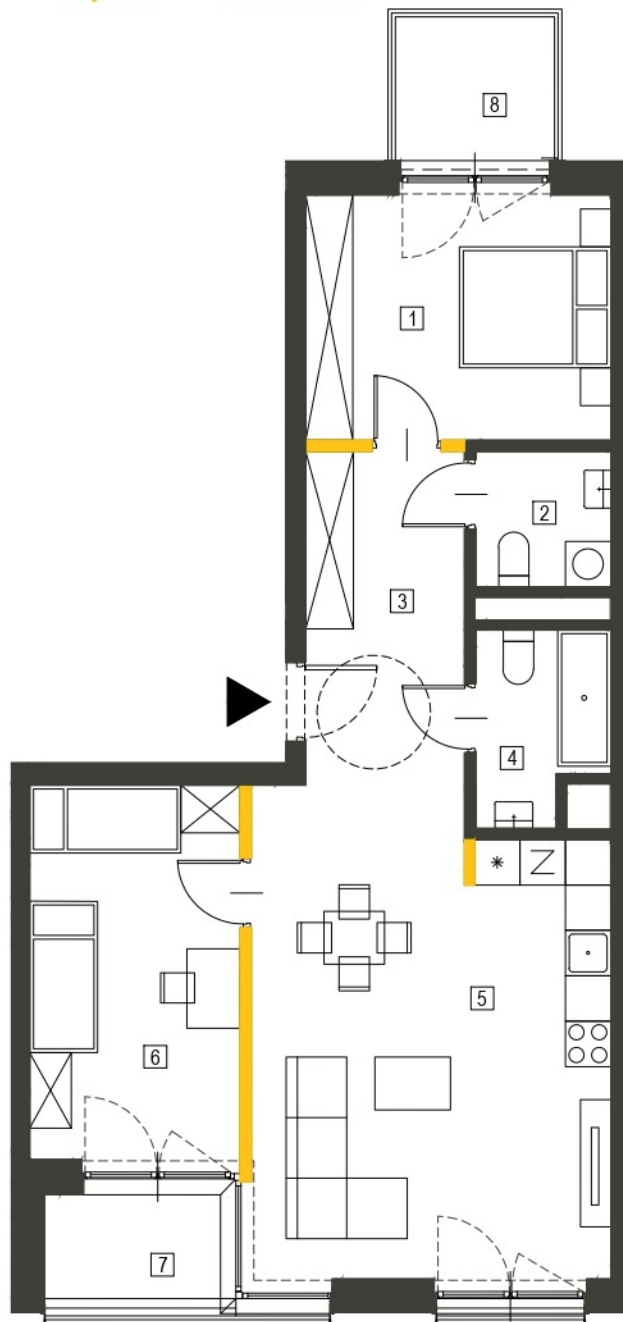

1. Wymiary pomieszczeń, lokalizacja urządzeń i instalacji zostały podane zgodnie z projektem wykonawczym. W toku realizacji prac budowlanych mogą wystąpić nieznaczne zmiany.
2. Powierzchnia użytkowa lokali oraz pomieszczeń określona została zgodnie z normą PN-ISO 9836:2015-12.
3. Przedstawiona na rzucie aranżacja (urządzenia i meble) ma charakter wyłącznie ilustracyjny, nie stanowi przedmiotu umowy, sprzedaży ani wyposażenia lokalu.



**Apartamenty
Dębowa**

BUDYNEK MIESZKALNY WIELORODZINNY

Łódź, ul. Dębowa / Senatorska
działki nr 63/6, 63/7, 63/9

ZESTAWIENIE POWIERZCHNI

1	Sypialnia	13.06 m ²
2	WC	3.19 m ²
3	Korytarz	9.26 m ²
4	Łazienka	4.15 m ²
5	Salon + kuchnia	29.47 m ²
6	Sypialnia	13.76 m ²

Powierzchnia użytkowa mieszkania **72.89 m²**

Powierzchnia pod ścianami
działowymi z możliwością demontażu 1.14 m²

7	Loggia	3.49 m ²
8	Balkon	3.99 m ²



Epol Holding

biuro sprzedaży

ul. Targowa 9A, 90-042 Łódź
e-mail: biuro@apartamentydebowa.pl
tel. +48 885 588 393
www.apartamentydebowa.pl