

Osiedle
Nova Jeziorowa 2




4
Numer lokalu

80,53 m²
Powierzchnia użytkowa

3/4
Ilość pokoi



Widok osiedla od strony ulicy

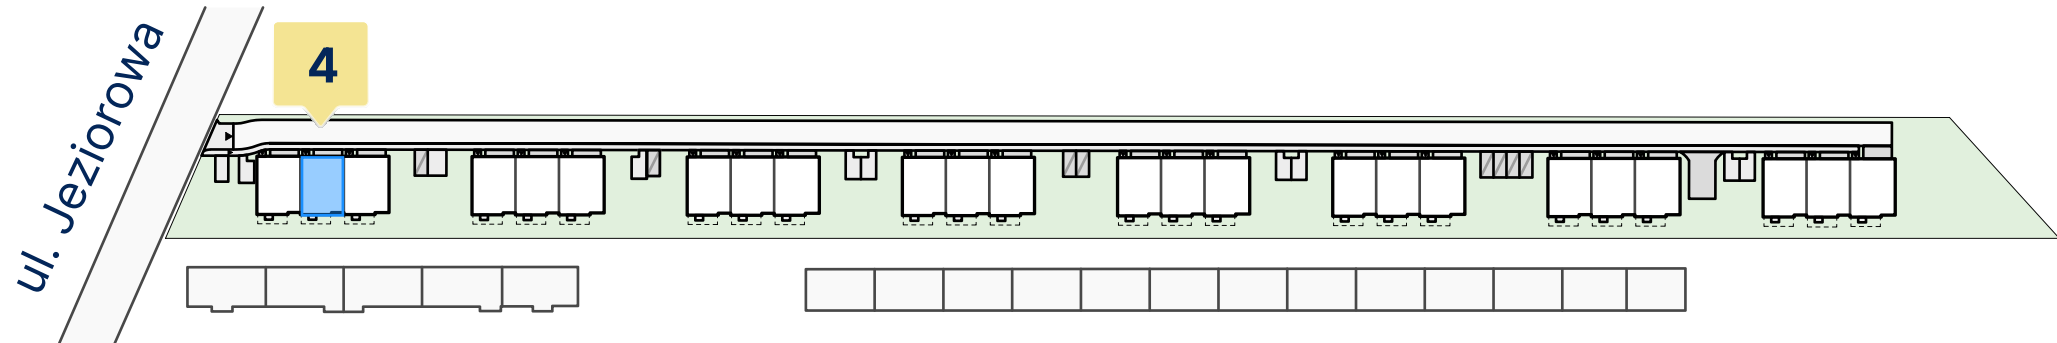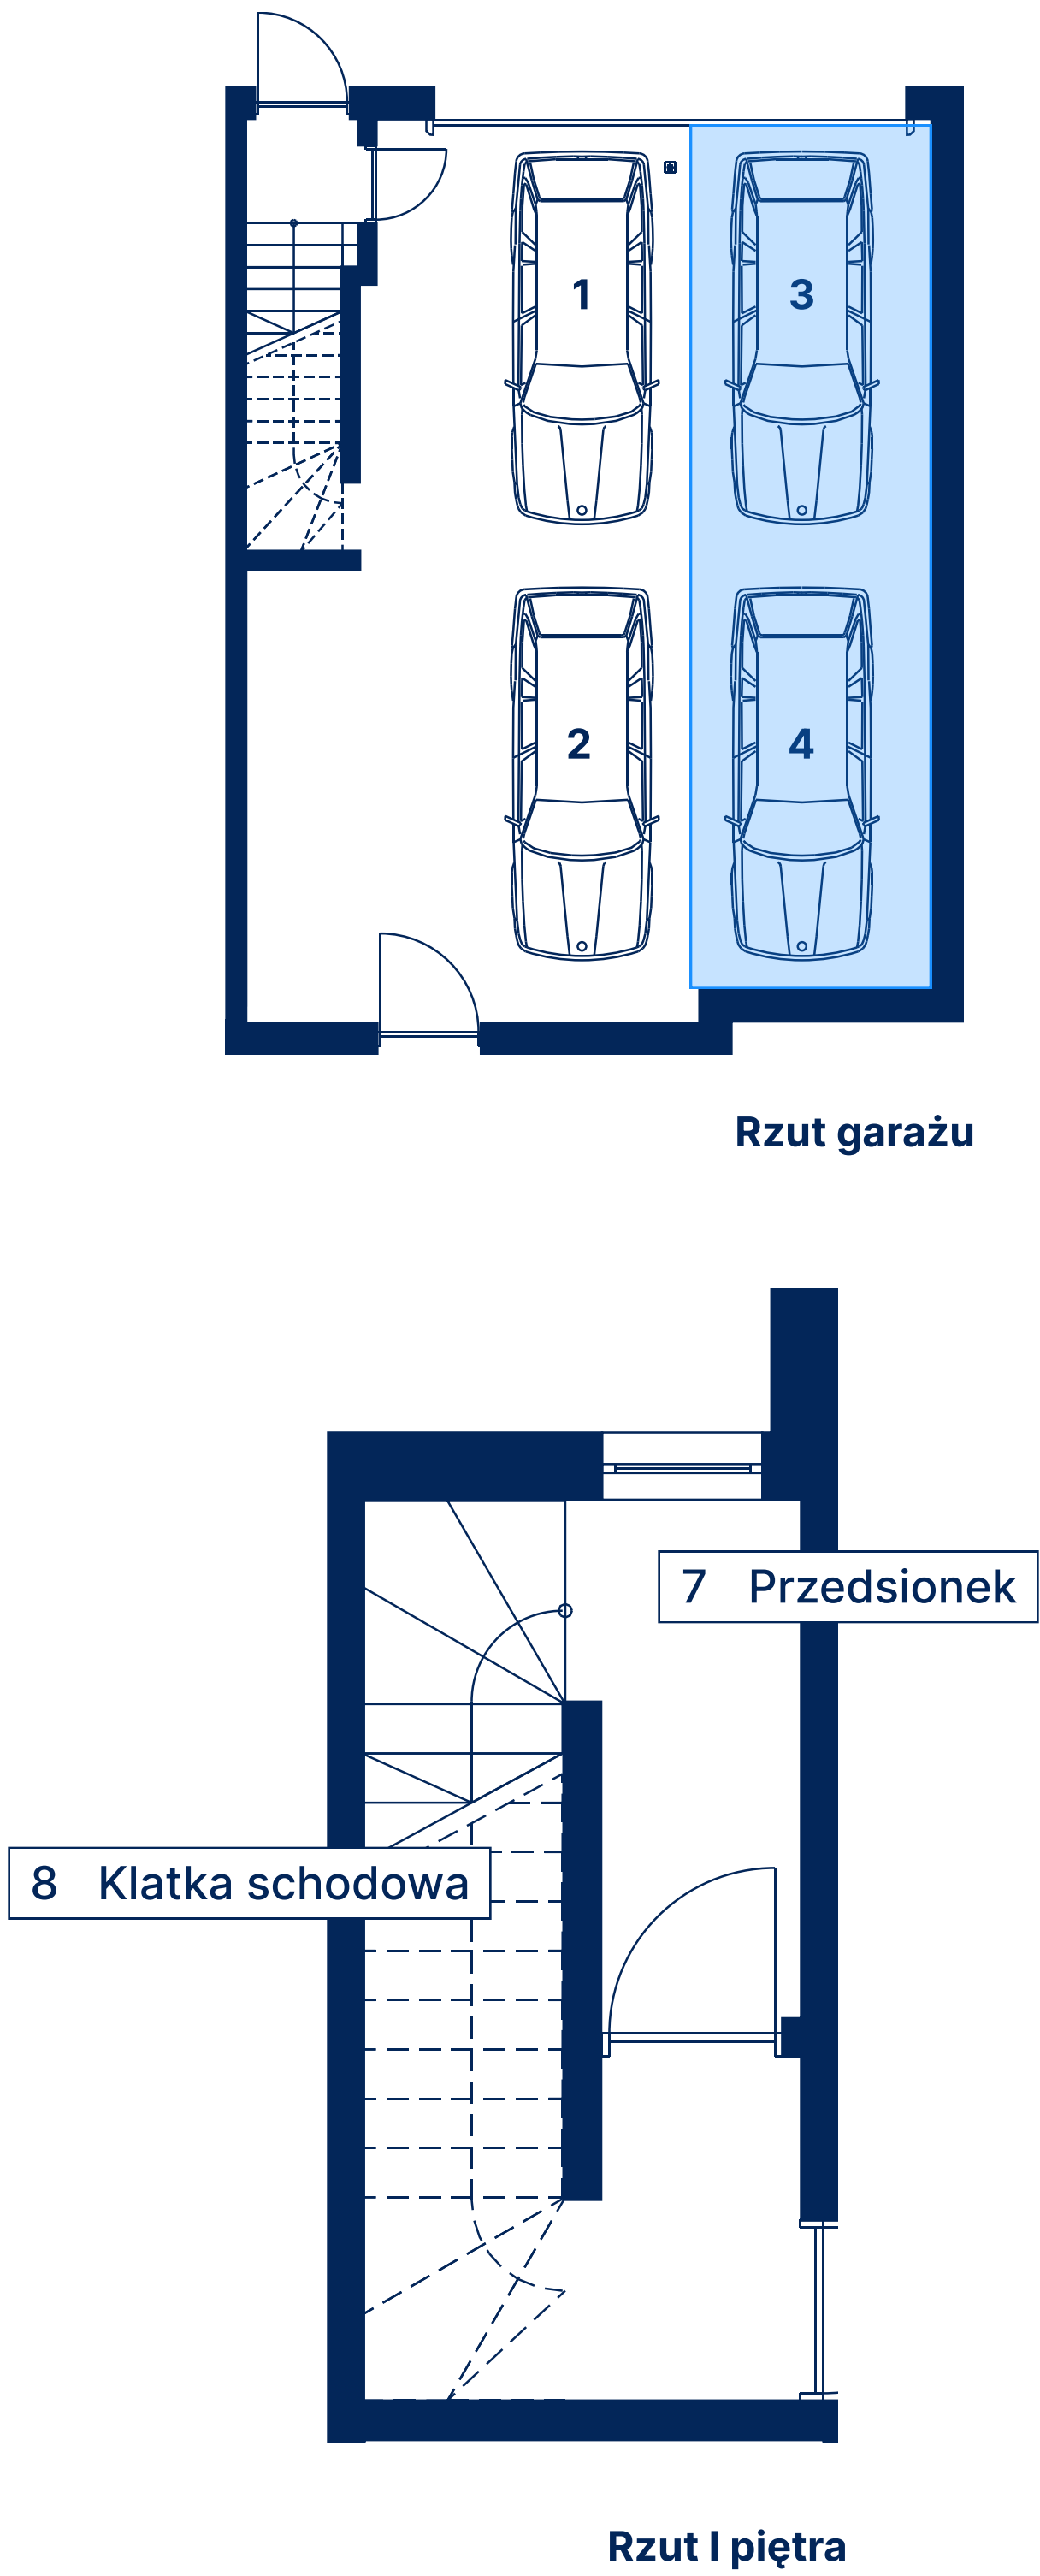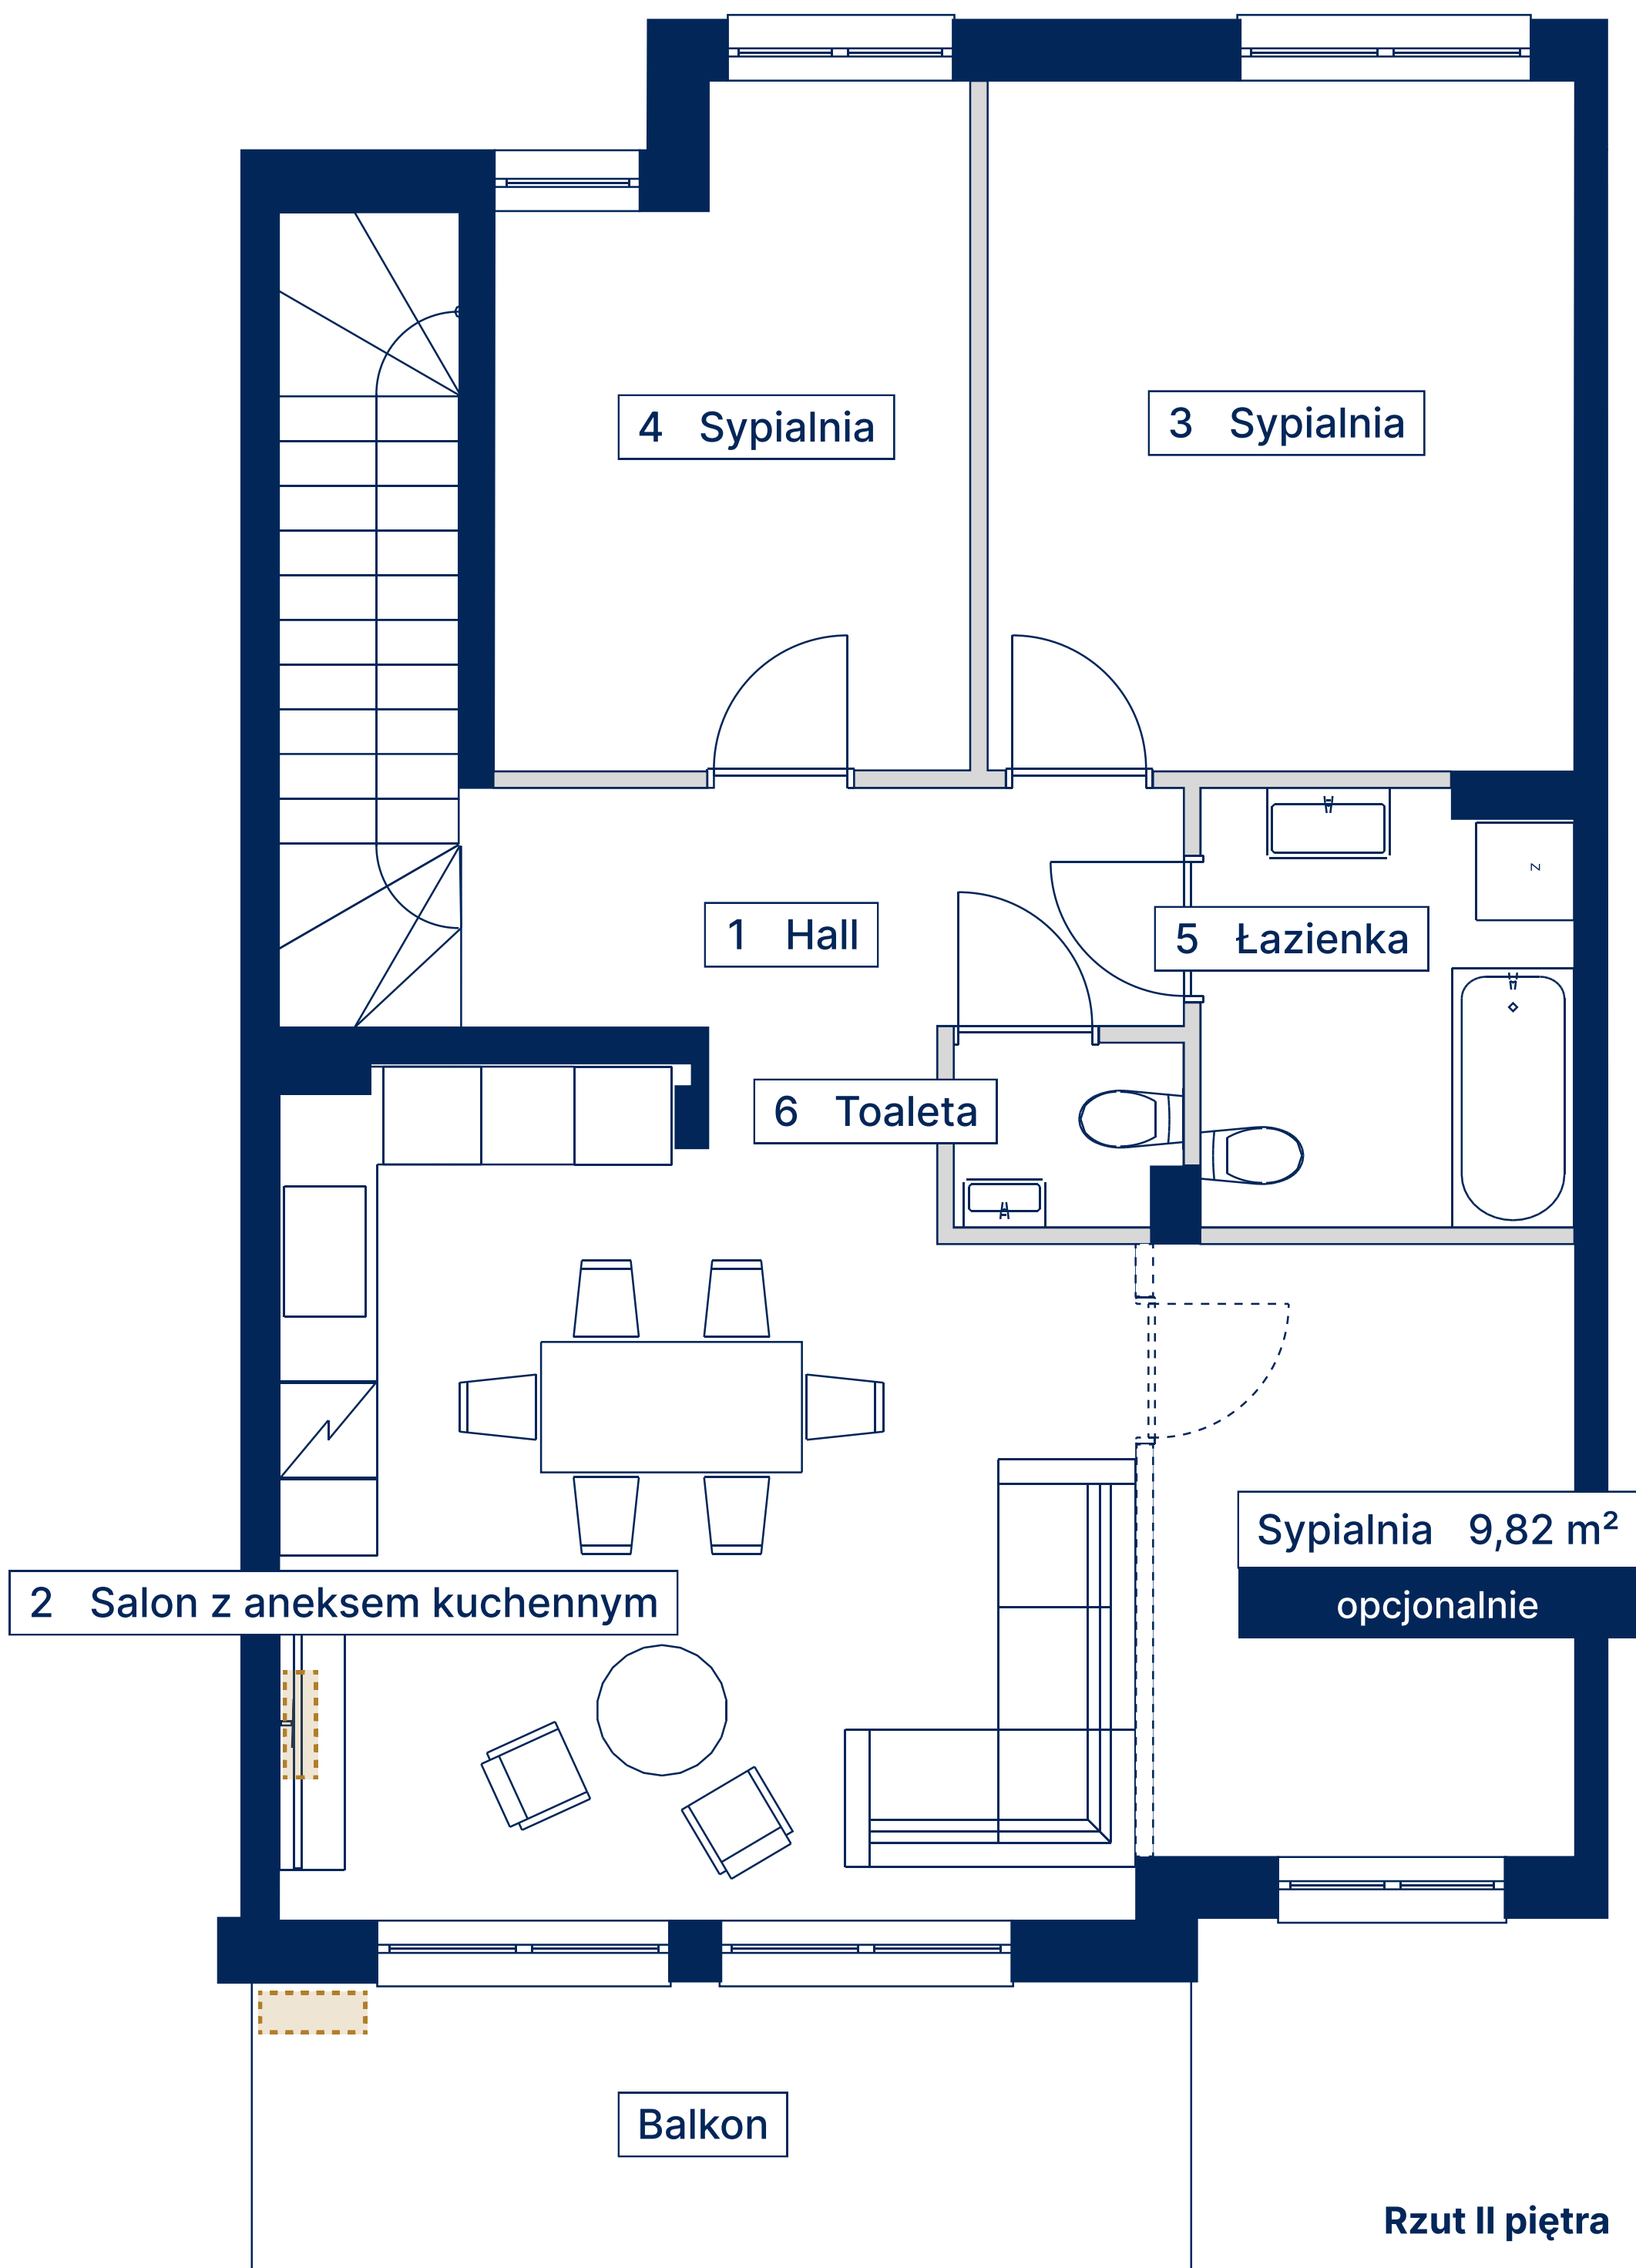

Plan osiedla		
Nr	Pomieszczenie	Pow.
1	Hall	6,50 m ²
2	Salon z aneksem kuchennym	36,47 m ²
3	Sypialnia	15,27 m ²
4	Sypialnia	11,34 m ²
5	Łazienka	6,02 m ²
6	Toaleta	1,49 m ²
7	Przedśionalek	3,44 m ²
Powierzchnia użytkowa		80,53 m ²
8	Klatka schodowa	5,58 m ²
Powierzchnia całkowita		86,11 m ²
Balkon		10,24 m ²
Miejsca garażowe nr		3 i 4



Deweloper
Jeziorowa House sp. z o.o.
ul. Snopowa 17A, 04-689 Warszawa
NIP: 113-310-91-56

Biuro Sprzedaży
☎ 519 750 742
✉ sprzedaz@jeziorowahouse.pl
🌐 jeziorowahouse.pl

Legenda
■ Ściana nośna
■ Ściana działowa
■ Klimatyzator



Materiał marketingowy – nie stanowi oferty
Wyposażenie i elementy aranżacyjne wyłącznie w celu prezentacji,
nie stanowią zobowiązania umownego