

DRAGO

A84


38,45m²

PIĘTRO 7

NUMER MIESZKANIA

POWIERZCHNIA UŻYTKOWA


KONDYGNACJA

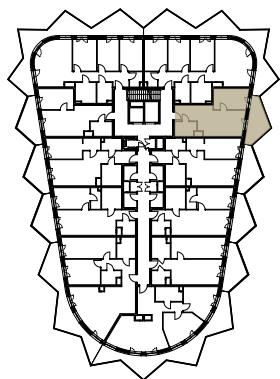

PIĘTRO 7 MIESZKANIE A84

01	Przedpokój	5,22
02	Salon z aneksem kuchennym	18,36
03	Łazienka	4,45
04	Sypialnia	10,42

POWIERZCHNIA UŻYTKOWA	38,45 m ²
L LOGGIA	10,78 m ²
POWIERZCHNIA PRZEZNACZONA DO MODYFIKACJI	0,36 m ²
SUMA POWIERZCHNI	38,81 m ²

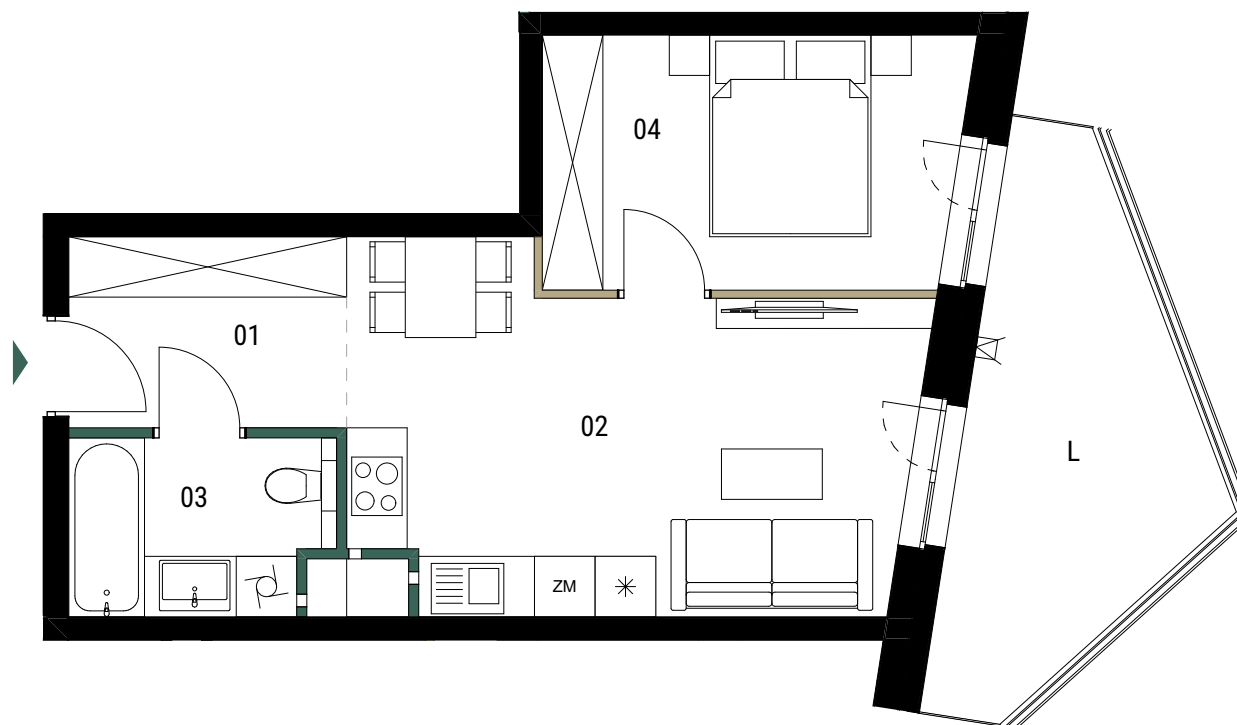

ŚCIANY DZIAŁOWE DO MODYFIKACJI
ŚCIANY DZIAŁOWE

0 1 2 3m
skala 1:75

- Wymiary balkonów, tarasów, ogródków, lokalizacja przyborów sanitarnych i inne podano na podstawie projektu budowlanego. W toku budowy mogą wystąpić różnice w stosunku do stanu wynikającego z projektu, wynikające ze specyfikacji prac budowlanych.
- Przedstawiona aranżacja lokalu jest przykładowa, rysunki w tym zakresie mają charakter poglądowy oraz informacyjny i nie stanowią oferty w rozumieniu Kodeksu Cywilnego.
- Powierzchnia użytkowa lokali oraz pomieszczeń określana jest przy uwzględnieniu treści Polskiej Normy PN-ISO 9836:2015-12. Powierzchnia użytkowa nie uwzględnia powierzchni elementów przeznaczonych do modyfikacji (rury, kanały, ścianki działowe), oraz powierzchni otworów, drzwi i okien.
- Pralka zlokalizowana przy umywalce jest w zabudowie.



BANACHA ANTRANS INVEST
SP. Z O.O.
32-300 Olkusz
ul. Zagaje 2A
www.antransinvest.pl

