



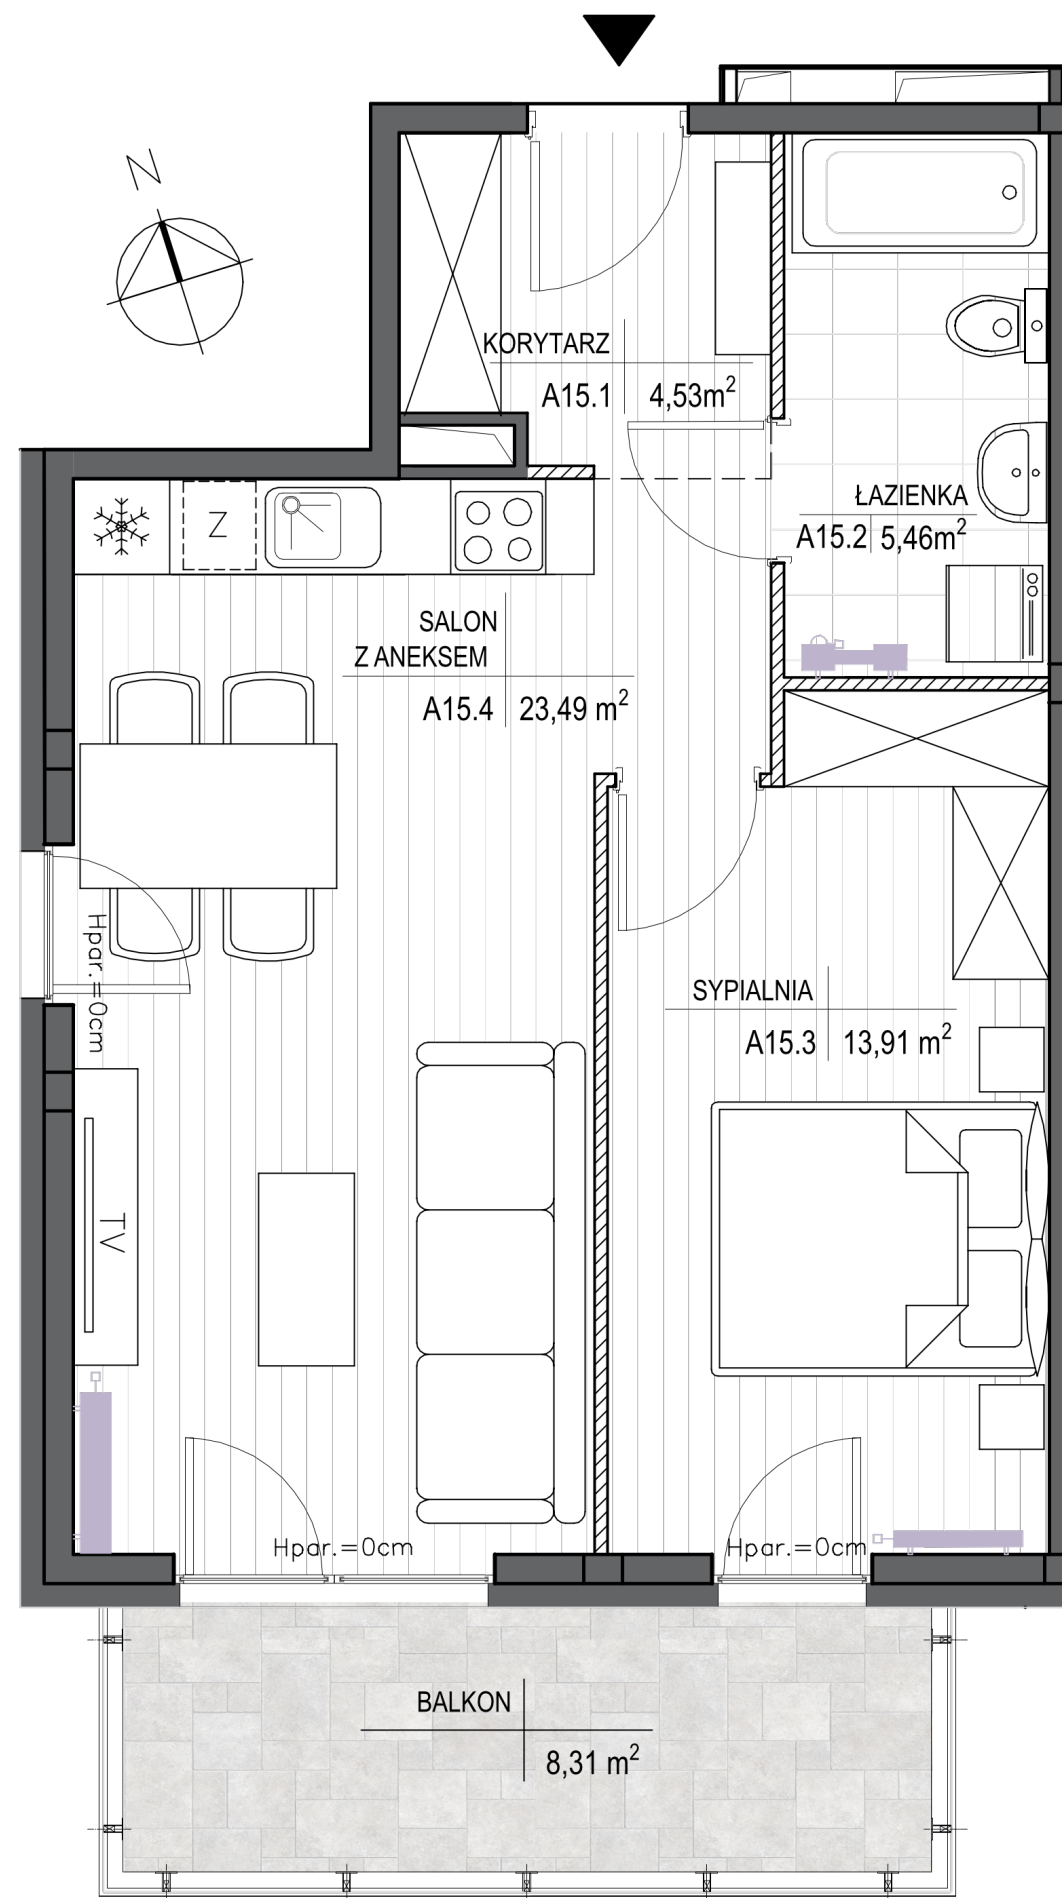

 ŚCIANA DZIAŁOWA
z możliwością
wyburzenia

 ŚCIANA NOŚNA
bez możliwości
wyburzenia

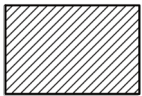


LOKAL: **A15** POZIOM: **+1**

POW. WEWNĘTRZNA LOKALU:
48,70 m²
POW. BALKONU:
8,31 m²

KORYTARZ - 4,53 m²
SALON Z ANEKSEM K. - 23,49 m²
SYPIALNIA - 13,91 m²
ŁAZIENKA - 5,46 m²

razem: 47,39 m²

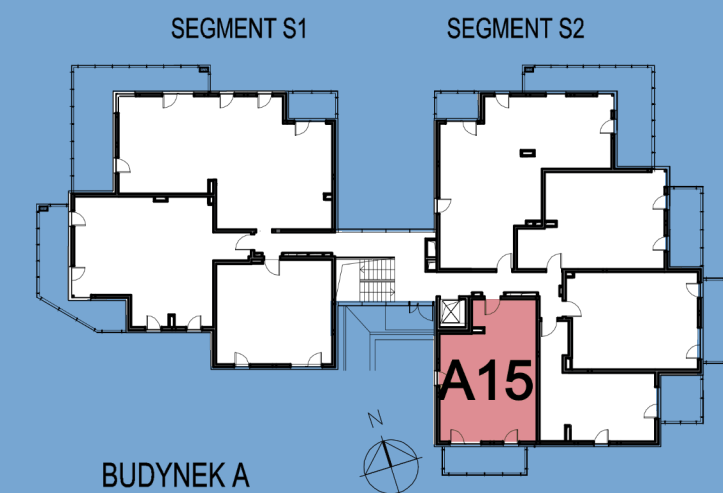

Przedstawiona aranżacja jest przykładowa i jest możliwe przearanżowanie pomieszczeń w zakresie ścianek działowych oznaczonych w legendzie jako "ściany z możliwością demontażu". Powierzchnia użytkowa lokali została obliczona zgodnie z normą PN-ISO 9836:2015-12. Podana powierzchnia wewnętrzna mieszkania uwzględnia wykończenie tynkiem o grubości 15mm i nie uwzględnia ścianek działowych. Wyposażenie pomieszczeń przedstawione w karcie w zakresie mebli i drzwi wewnątrzlokalowych wyposażenia ruchomego nie jest przedmiotem oferty.