


Mieszkanie 10.D.55

Powierzchnia:	140.63 m ²
Pokoje:	5
Piętro:	10

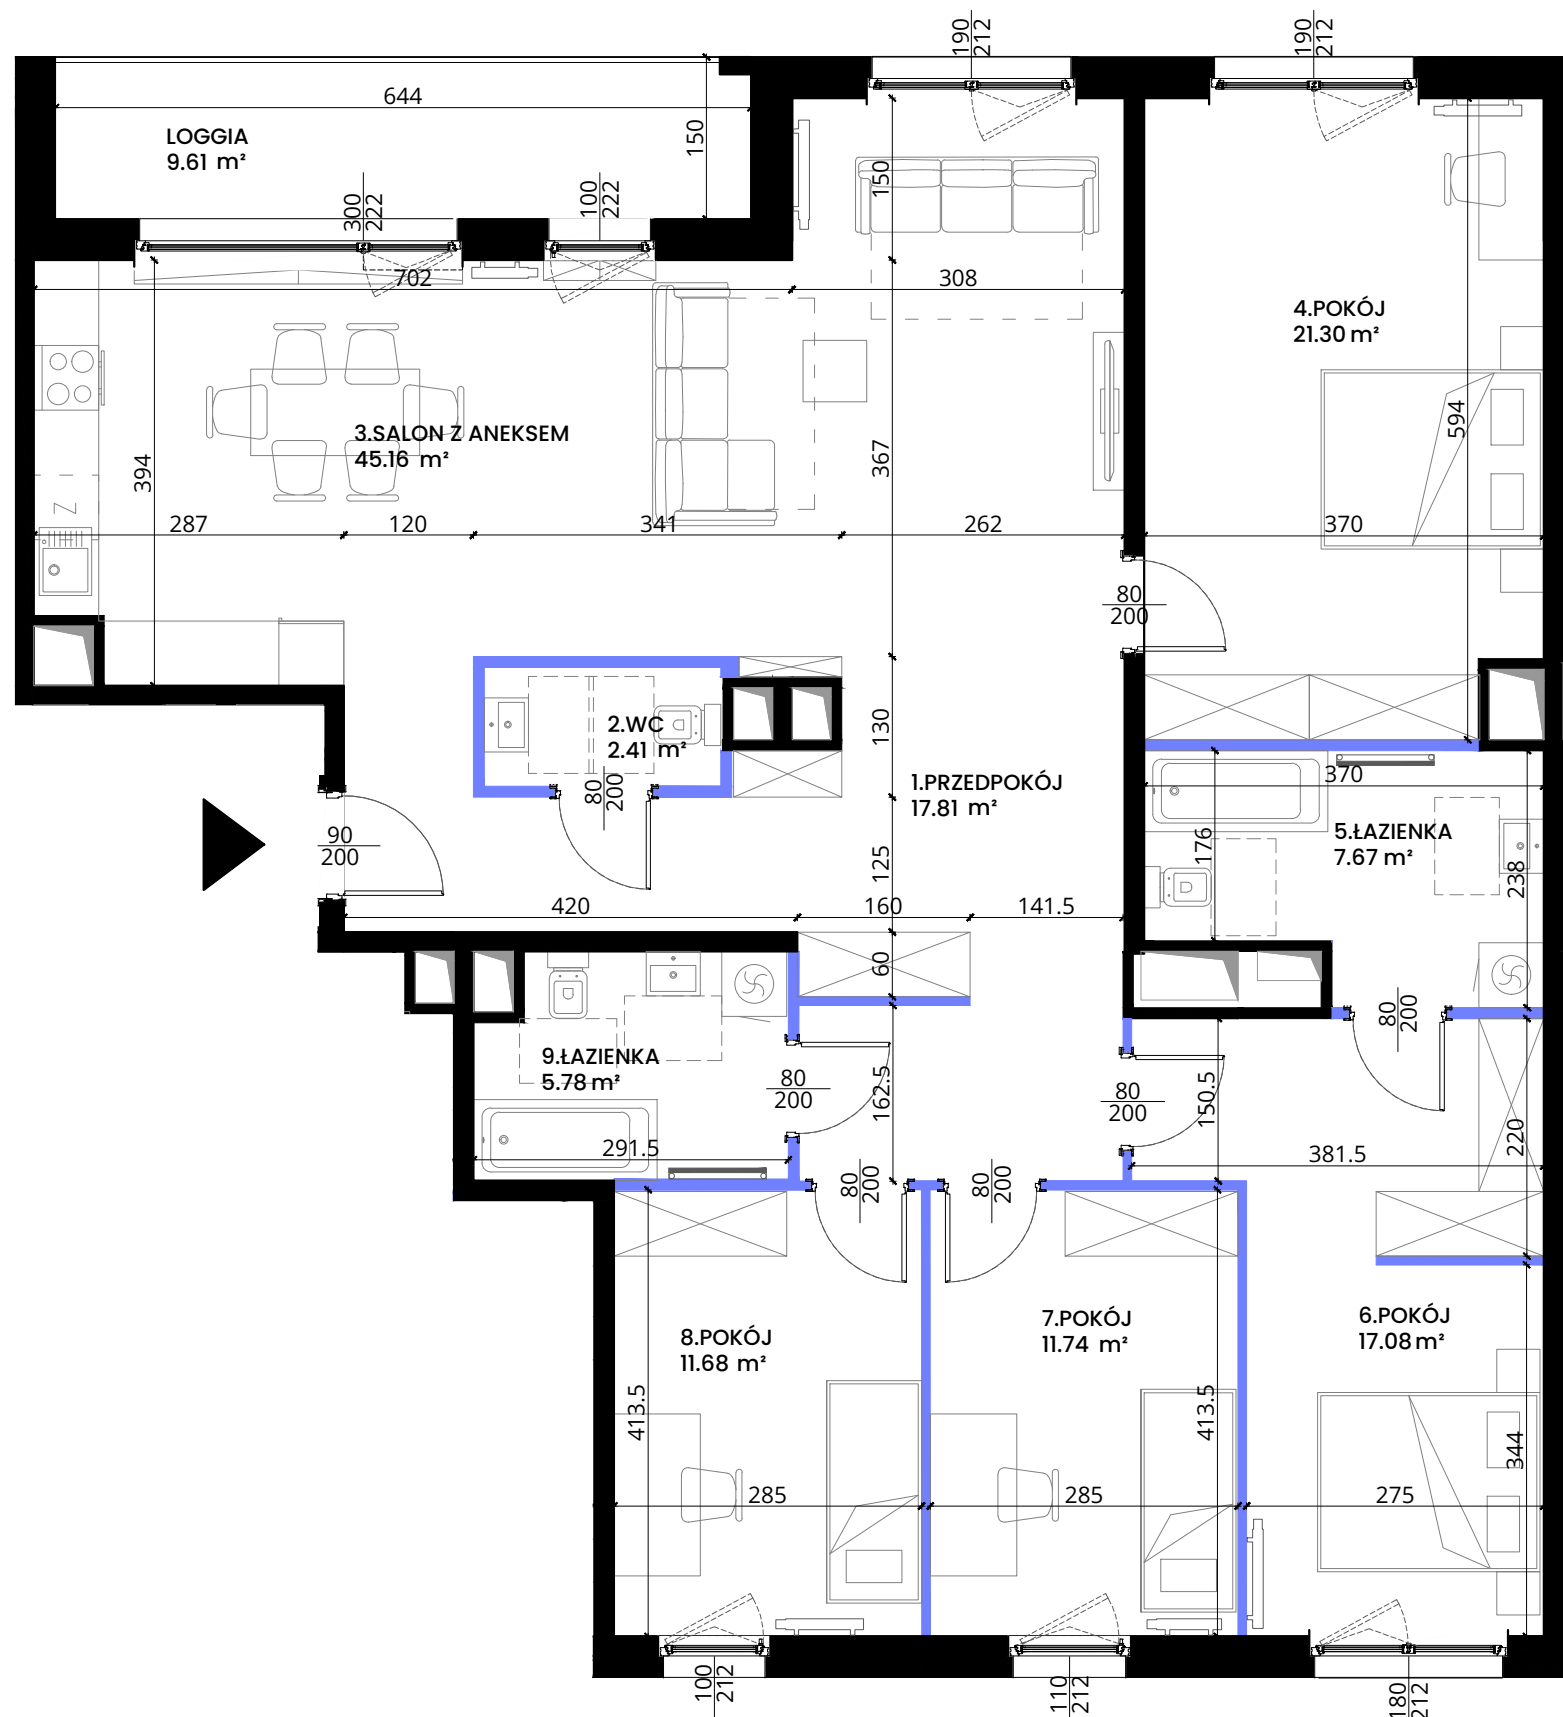


1. Przedpokój	17.81 m ²
2. WC	2.41 m ²
3. Salon z aneksem	45.16 m ²
4. Pokój	21.30 m ²
5. Łazienka	7.67 m ²
6. Pokój	17.08 m ²
7. Pokój	11.74 m ²
8. Pokój	11.68 m ²
9. Łazienka	5.78 m ²
Loggia	9.61 m ²



Legenda

- Ściany konstrukcyjne i kominy - elementy stałe
- Ściany działowe - nadające się do demontażu
- Wejście do mieszkania
- Grzejnik pokojowy
- Grzejnik łazienkowy

Uwaga: Niniejsza karta lokalu nie stanowi oferty w rozumieniu przepisów Kodeksu Cywilnego i ma charakter wyłącznie poglądowy, przedstawione powierzchnie podano na podstawie projektu budowlanego. Możliwe jest wystąpienie niewielkich zmian w projekcie wykonawczym. Sposób rozmieszczenia mebli, urządzeń, grzejników oraz zabudowy mają charakter poglądowy. Powierzchnie zostały podane dla wykończenia w standardzie deweloperskim zgodnie z normą PN-ISO 9836:2022-07. Podano wymiar otworów okiennych w świetle muru, otworów drzwiowych w świetle przejścia.

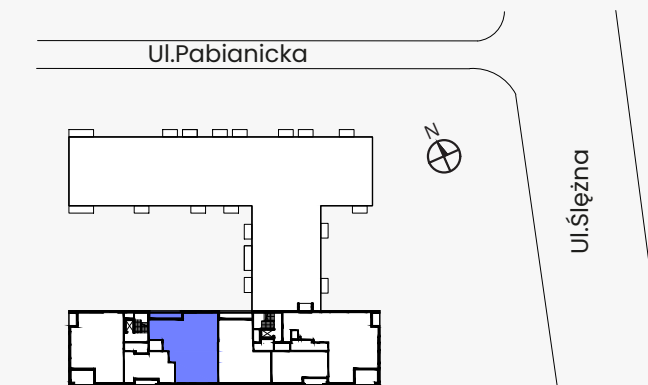

NOWA
Pabianicka

Pabianicka 25, Wrocław
sprzedaz@nowapabianicka.pl
+48 536 160 000