


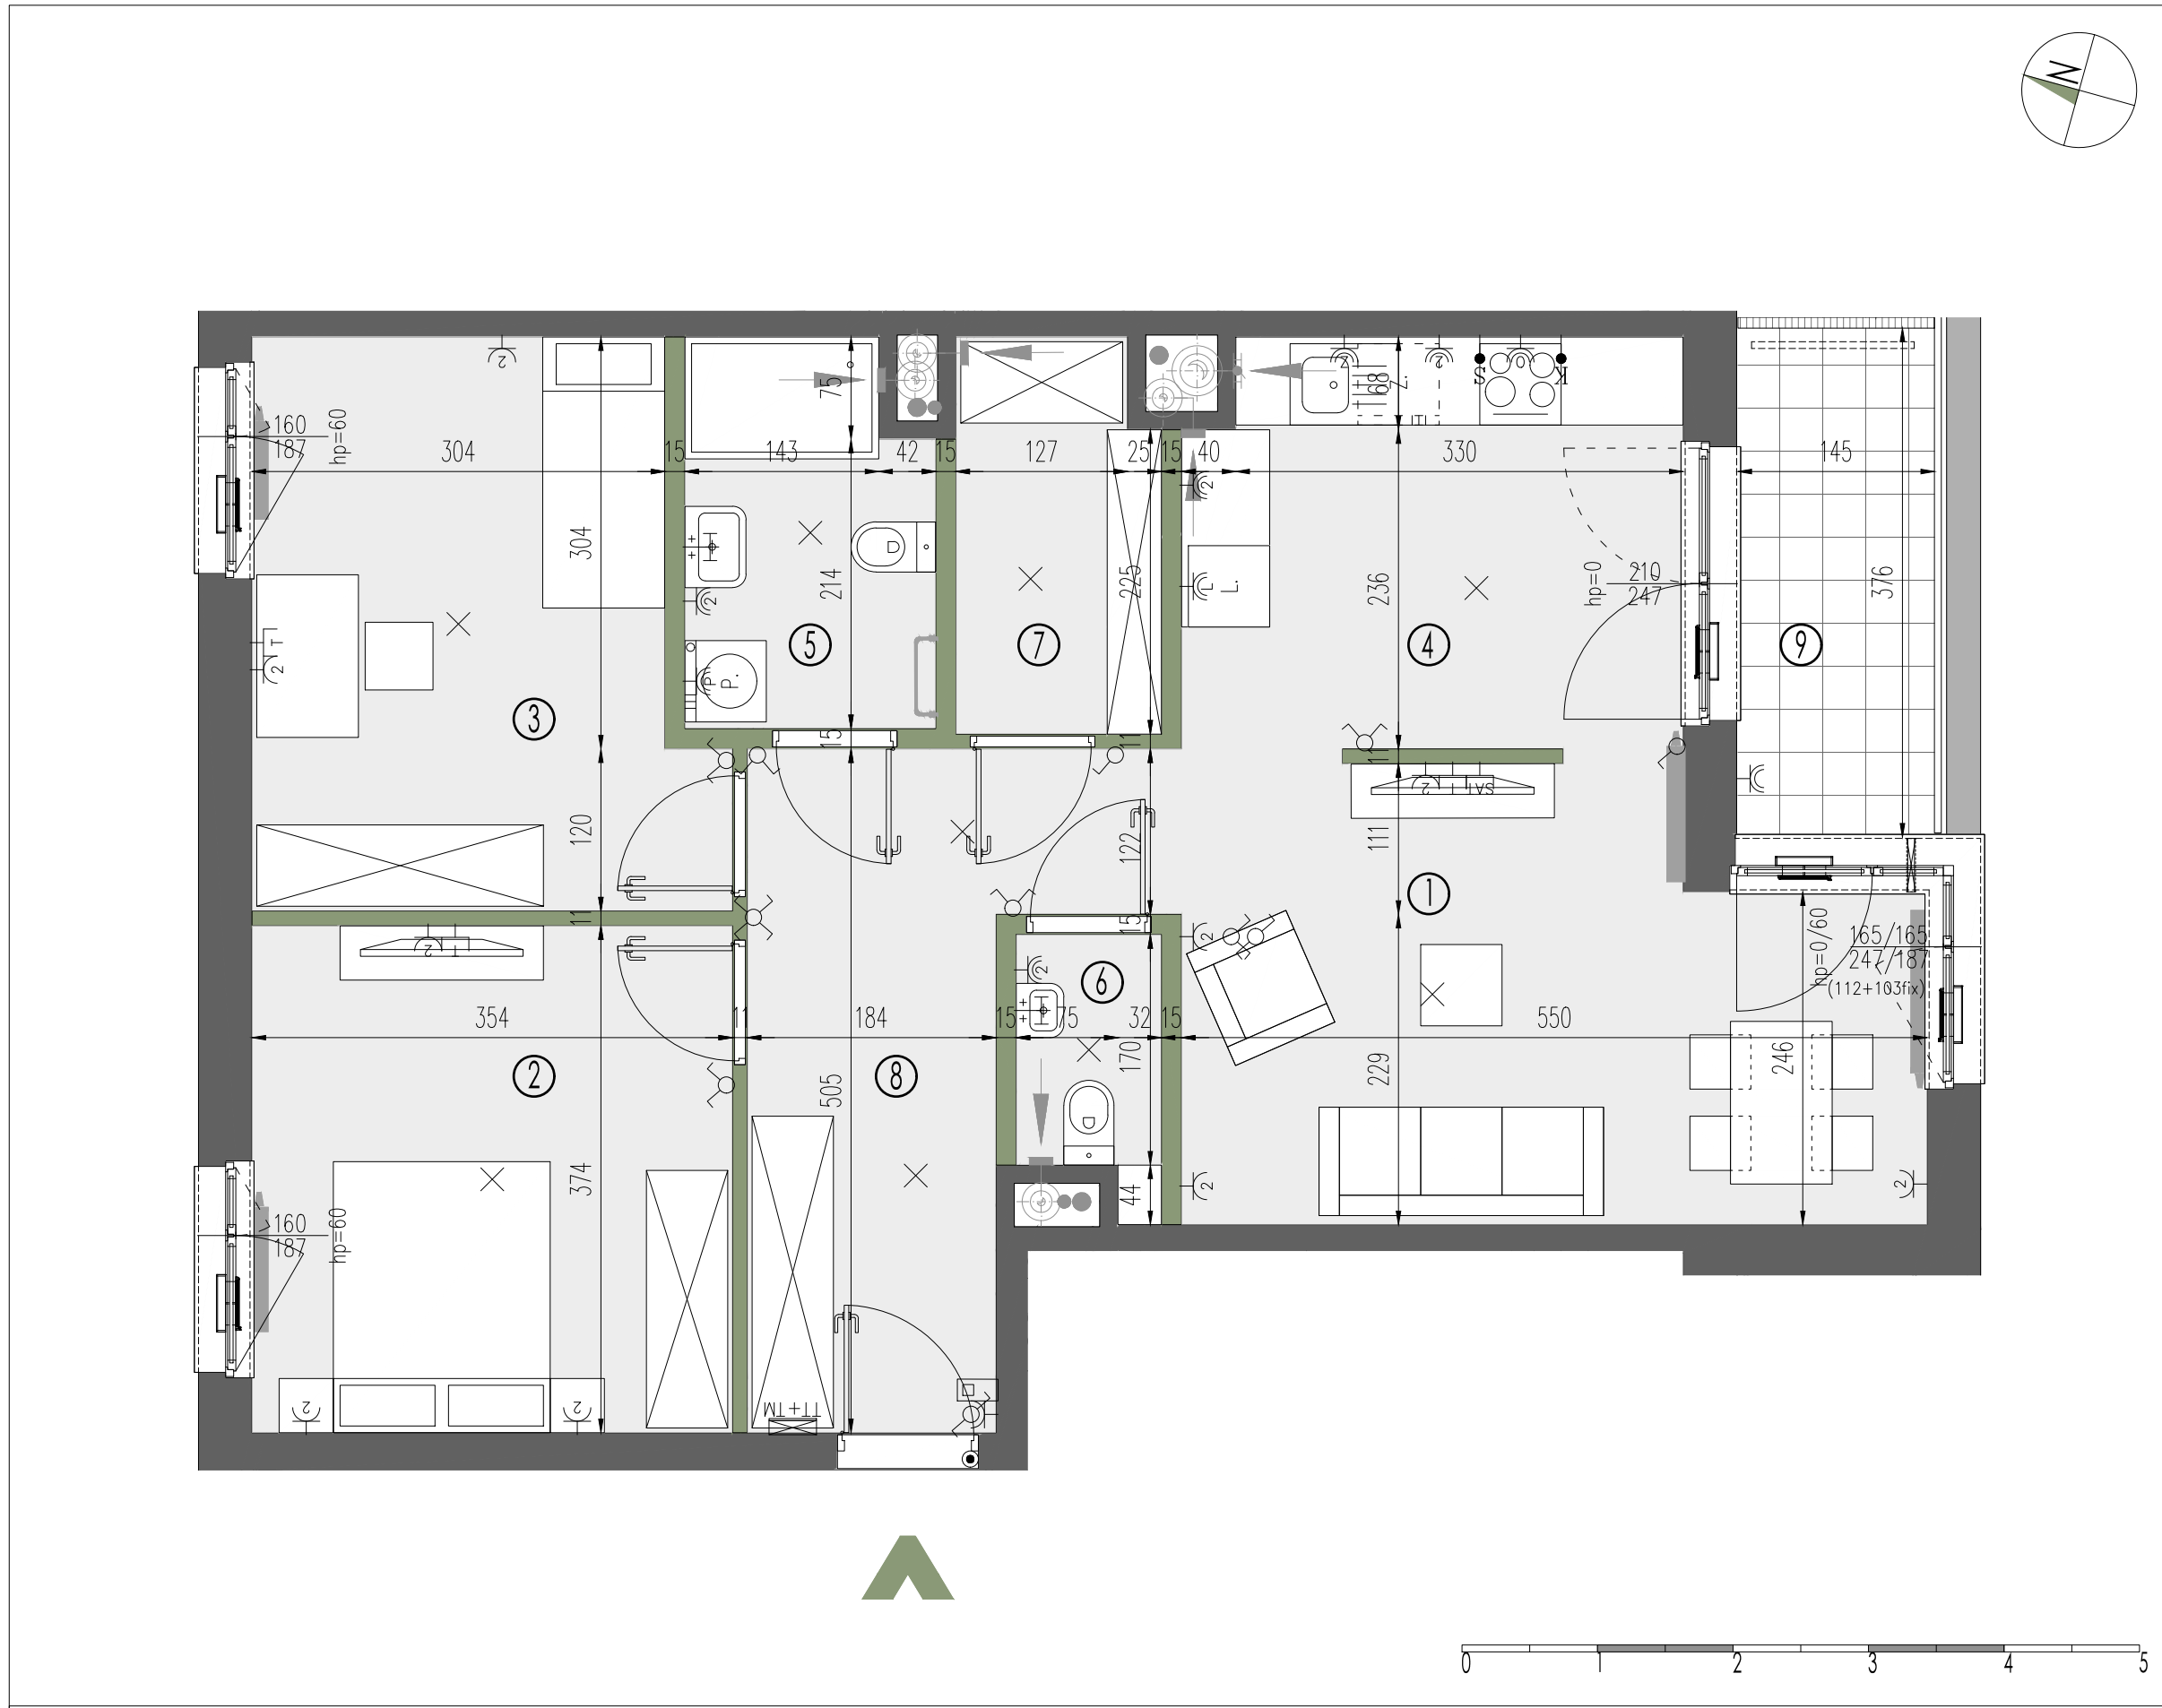

LEGENDA:

ściany nierozbieralne

ściany rozbieralne

balustrada

divider

nawiewnik w ramie okiennej

nawiewnik gilotynowy

grzejnik ścienny

grzejnik łazienkowy

pion kanalizacji sanitarnej

pion wentylacyjny

kratka wyciągowa

szczelna przepustnica zwrotna

gniazdo rtv

gniazdo rtv + sat

gniazdo telekomunikacyjne

gniazdo wtyczkowe jednokrotne

gniazdo wtyczkowe dwukrotne

gniazdo wtyczkowe bryzgoszczelne

łącznik oświetleniowy, jednobiegunowy

łącznik oświetleniowy, świecznikowy

łącznik oświetleniowy, schodowy

łącznik oświetleniowy, krzyżowy

wypust oświetleniowy sufitowy

wypust oświetleniowy ścienny

—●S—

—●K—

●

☐

przepust dla klimatyzacji, 20cm nad posadzką

tablica mieszkaniowa

telekomunikacyjna skrzynka mieszkaniowa TSM

—●S—

—●K—

●

☐

przepust dla klimatyzacji, 20cm nad posadzką

tablica mieszkaniowa

telekomunikacyjna skrzynka mieszkaniowa TSM

zewnętrzna oprawa oświetleniowa, mocowana do stropu

zewnętrzna oprawa oświetleniowa, mocowana do elewacji

opaska

gabiony / żywopłot

trawnik

zawór wody do podlewania ogródków w opasce

KARTA KATALOGOWA JEST ZAŁĄCZNIKIEM DO UMOWY.

Zgodnie z normą PN-ISO 9836:2022-07 powierzchnia użytkowa lokalu jest obliczana w metrach kwadratowych z dokładnością do dwóch miejsc po przecinku. Dla wymiarów lokalu w stanie wykończonym na poziomie podłogi. Do powierzchni użytkowej nie wlicza się powierzchni elementów nadających się do demontażu (rury, kanały, ścianki działowe).

Wymiary podane są w stanie wykończonym. Wymiary i powierzchnie mogą ulec zmianom. Instalacje oraz urządzenia elektryczne, sanitarne i drzwi wewnętrzne nie stanowią wyposażenia lokali. Przedstawiono przykładowe rozmieszczenie urządzeń sanitarnych i kuchennych, podłoga pod posadzkę wykonaną ze szlichty. Na warstwy wykończeniowe podłóg przewidziano 2 cm. Zabrania się ingerencji w elementy nośne budynku oraz szachty instalacyjne.

SADYII

ŻOLIBORZ II

+48 530 100 525

www.sadyzoliborz.pl

BUDYNEK MIESZKALNY WIELORODZINNY
Z USŁUGAMI W PARTERZE
I GARAŻEM PODZIEMNYM
PRZY UL. KRASIŃSKIEGO W WARSZAWIE

PLAN SYTUACYJNY

PIĘTRO I

MIESZKANIE

KLATKA

NR MIESZKANIA

F2.D.01.01

FAZA

PIĘTRO

LICZBA POKOI

POWIERZCHNIA UŻYTKOWA

WYSOKOŚĆ
(W STANIE DEWELOPERSKIM)

3

77.14 m²

2.72 m

WYKAZ POWIERZCHNI POMIESZCZEŃ

1	salon	17.23 m²
2	sypialnia	13.26 m²
3	sypialnia	13.49 m²
4	aneks kuchenny	10.97 m²
5	łazienka	5.03 m²
6	wc	1.96 m²
7	garderoba	4.27 m²
8	hol	10.93 m²
9	loggia	5.44 m²

MIESZKANIE Z PRZEWIDZIANYM
ZASILANIEM INSTALACJI KLIMATYZACJI

INNE MIESZKANIA O PODOBNYM UKŁADZIE

PIĘTRO	0	1	2	3	4
NR	-	-	F2.D.02.01	F2.D.03.01	F2.D.04.01

MATEXI

Witamy w okolicy.

MATEXI Polska Sp. z o.o.

Al. Jana Pawła II 29, 00-867 Warszawa

www.matexpolska.pl

Latergrupa Architekti Sp. z o.o. Sp. k.

ul. Rydygiera 8 / 20a lok. 110 01-793 Warszawa

tel. 22 633 63 79 mail: pracownia@latergrupa.pl