

# KOSOCICKA FOREST

## Apartament 1, Budynek 5



# KOSOCICKA FOREST




### POZIOM 0

| Nr                           | Funkcja       | Powierzchnia netto         | Powierzchnia użytkowa      |
|------------------------------|---------------|----------------------------|----------------------------|
| 1                            | Wiatrołap     | 4,87                       | 4,87                       |
| 2                            | Garderoba     | 3,88                       | 3,88                       |
| 3                            | Korytarz      | 7,89                       | 7,89                       |
| 4                            | Pokój 1       | 15,05                      | 15,05                      |
| 5                            | Pokój 2       | 11,38                      | 11,38                      |
| 6                            | Łazienka      | 6,35                       | 6,35                       |
| 7                            | Kuchnia       | 12,55                      | 12,55                      |
| 8                            | Pokój dzienny | 24,61                      | 24,61                      |
| 9                            | Pokój 3       | 13,04                      | 13,04                      |
| <b>SUMA UŻYTKOWA LOKALU:</b> |               | <b>99,62 m<sup>2</sup></b> | <b>99,62 m<sup>2</sup></b> |


### CZĘŚCI PRZYNALEŻNE

| Nr     | Funkcja         | Powierzchnia netto | Powierzchnia użytkowa |
|--------|-----------------|--------------------|-----------------------|
| G.1    | Garaż           | 21,04              | 21,04                 |
| T.1    | Pom. techniczne | 4,59               | 4,59                  |
| O.51/1 | Ogród           | -                  | 129,11                |
| O.51/2 | Ogród           | -                  | 20,05                 |

Powierzchnia użytkowa mieszkania: 99,62m<sup>2</sup>  
Ilość pokoi: 4

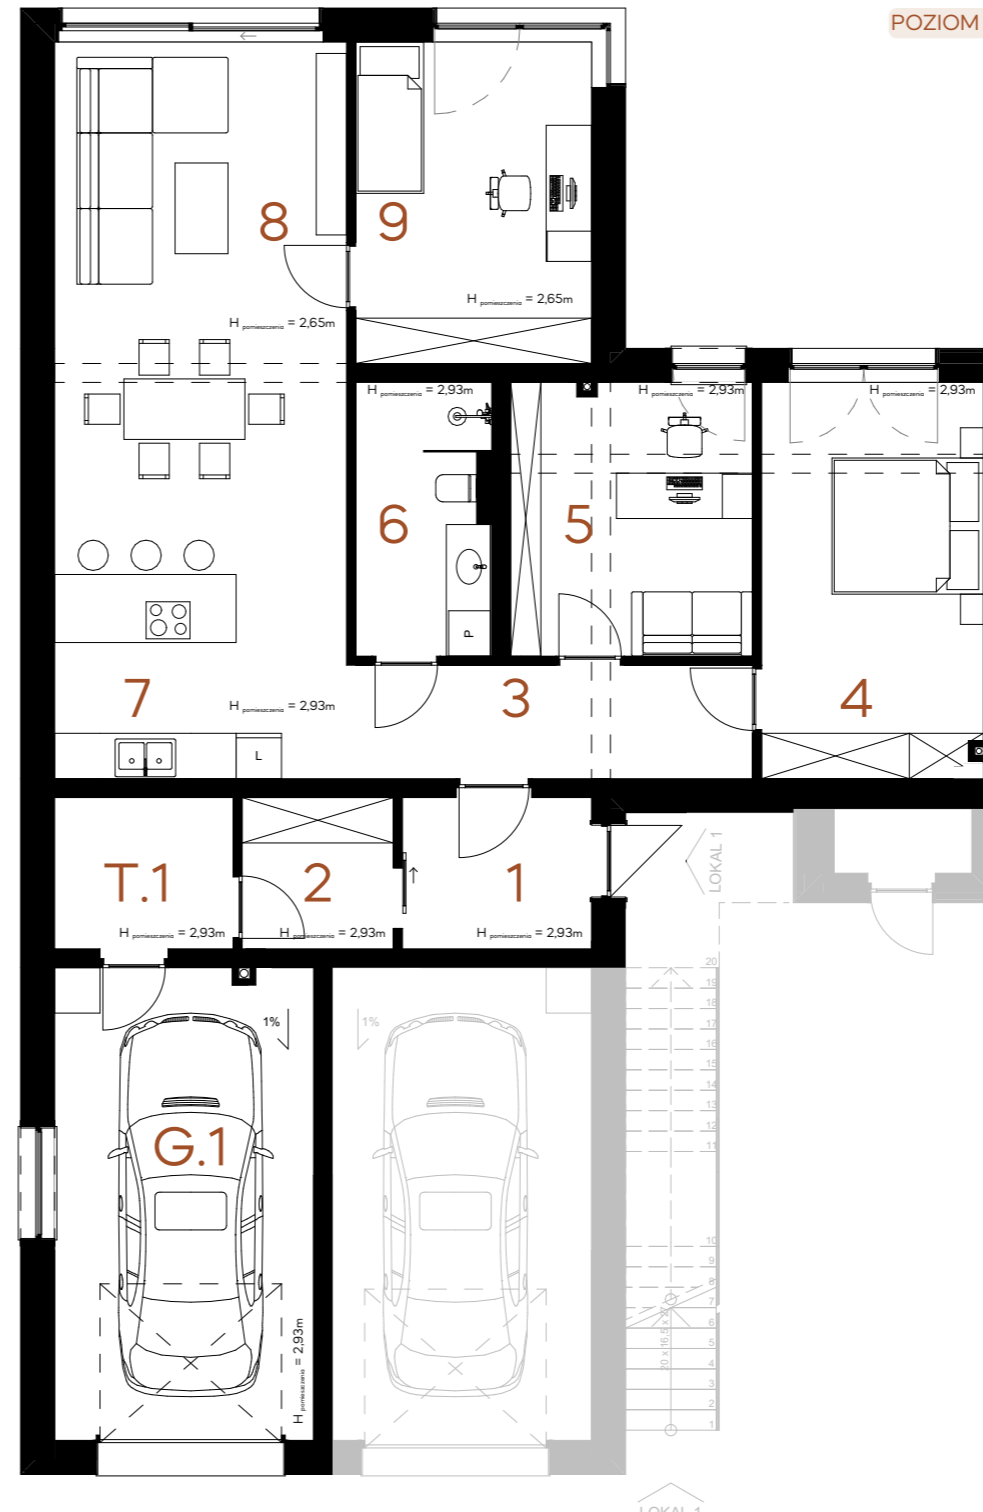

### Lokalizacja budynku

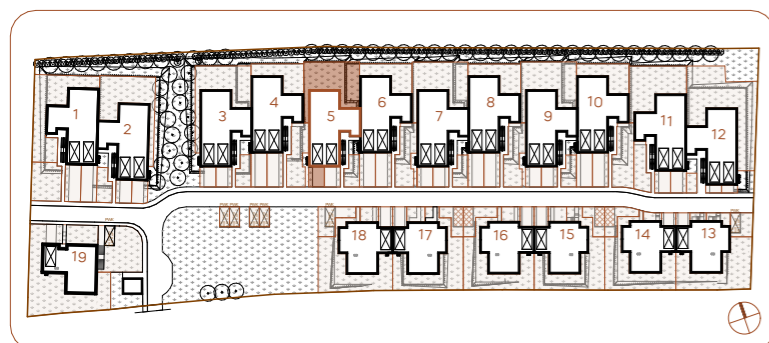

Przedstawiona aranżacja lokalu jest przykładowa, rysunki w tym zakresie mają charakter poglądowy oraz informacyjny i nie stanowią oferty w rozumieniu Kodeksu Cywilnego.