



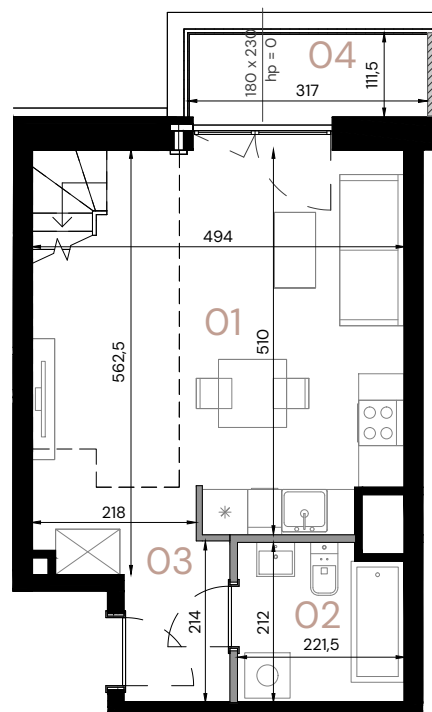

Poziom 1

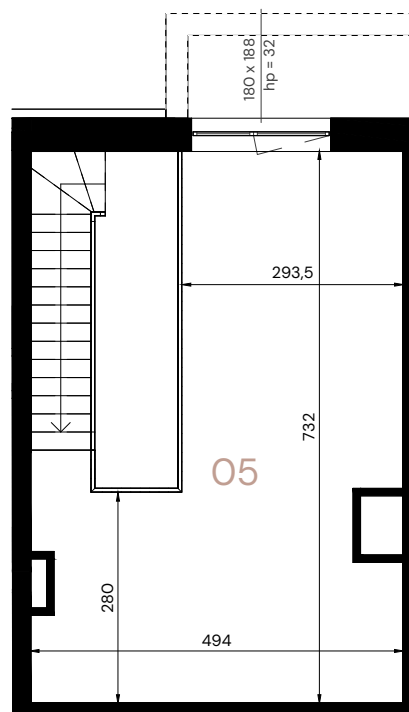

Poziom 2

LEGENDA:

- Ściany działowe - do demontażu
- - - Antresola
- Daszek

SKALA 1:100

0,0 100,0 200,0
[cm]

Apartament A.4.02

Piętro 4

Pow. użytkowa 55,81 m²

Pomieszczenie

Poziom 1


01 Pokój dzienny z aneksem 19,66 m²02 Łazienka 4,47 m²03 Przedpokój 5,00 m²04 Balkon 3,54 m²

Wysokość 2,64 m

Poziom 2

05 Antresola 26,68 m²

Wysokość 2,24 m

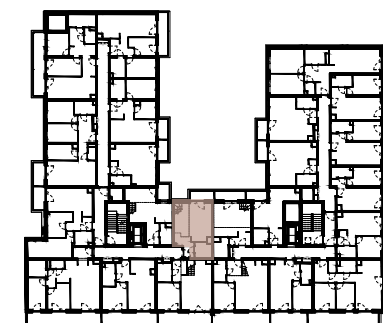

Poziom 1

ul. Wielka

Data opracowania rysunku: 07.2025 r.

Powierzchnie wskazano zgodnie z normą PN ISO 9836: 2022 - 07 na podstawie projektu budowlanego. Lokalizacje przyborów sanitarnych oraz rozmieszczenie punktów instalacyjnych itp. podano zgodnie z Projektem Budowlanym. Na etapie realizacji prac budowlanych mogą wystąpić nieznaczne różnice wymiarów oraz usytuowania elementów. Aranżacja wnętrza tj.: meble, urządzenia, armatura sanitarna, służy wyłącznie celom ilustracyjnym. Materiał reklamowy ma charakter poglądowy.

ul. Komandorska