

Jesionowa Vita.


nr A/4/7



Powierzchnia **51,49 m²**

Piętro **4**

N
SKALA
1:70

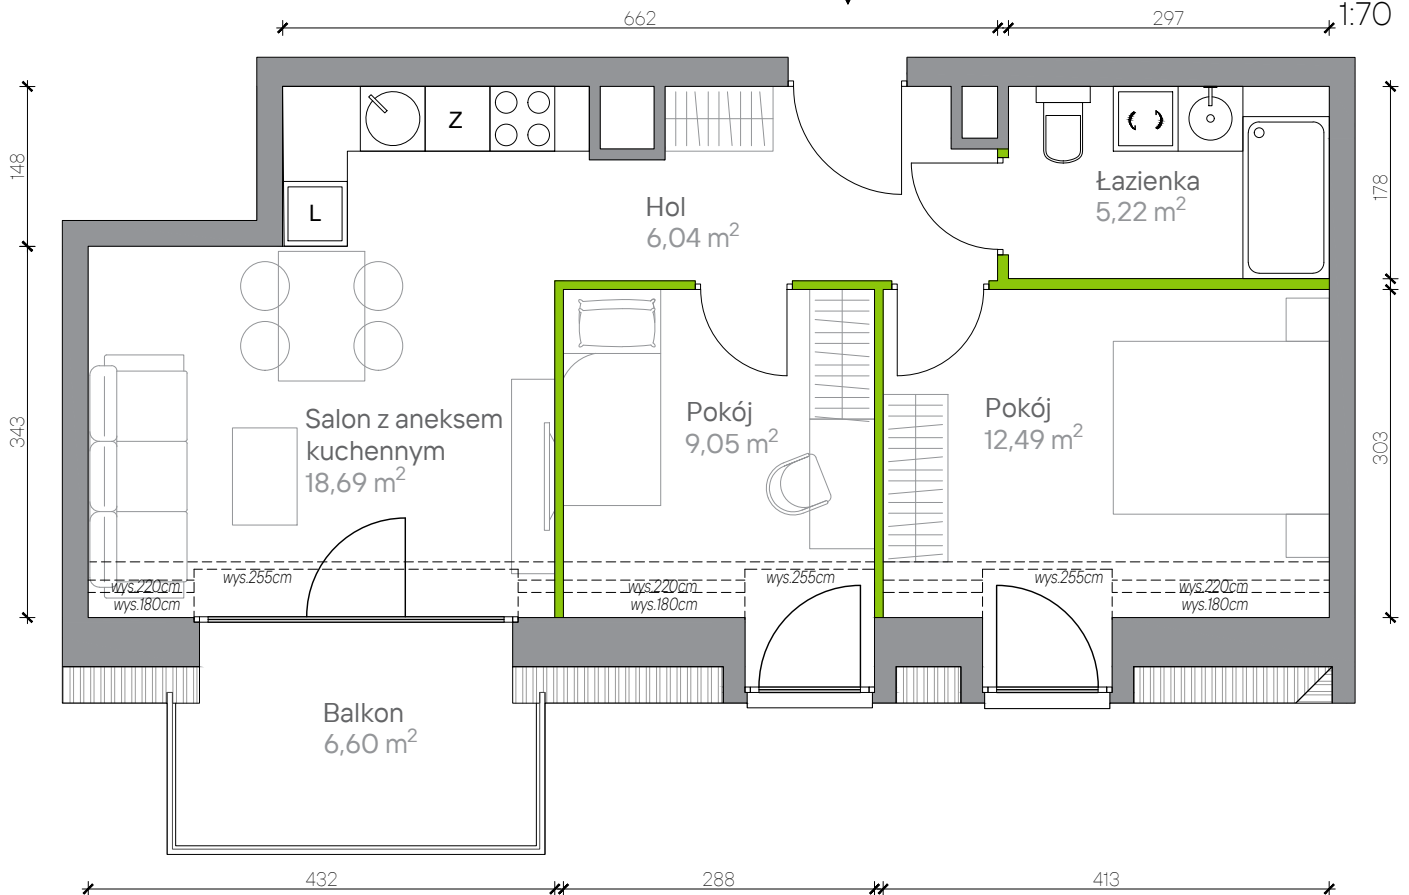


Powierzchnia **użytkowa**

hol	6,04 m ²
łazienka	5,22 m ²
salon z aneksem kuchennym	18,69 m ²
pokój	9,05 m ²
pokój	12,49 m ²
Razem	51,49 m²
+balkon	6,60 m ²

Aranżacja mieszkania jest przykładowa. Podano orientacyjne wymiary pomieszczeń. Wszystkie elementy wyposażenia mieszkania, meble kuchenne, łazienkowe, pokojowe należy wykonać we własnym zakresie

Rzut kondygnacji **Piętro 4**

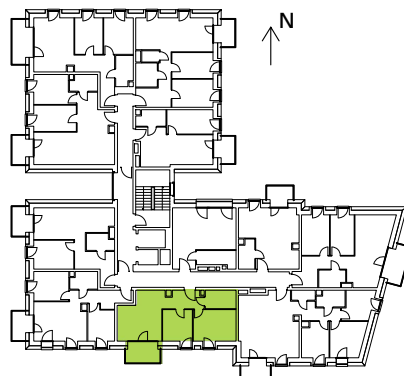

Plan osiedla **Budynek A**

