
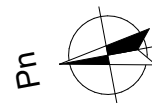


KARTA MIESZKANIA  
A/1/19

PIĘTRO I		
MIESZKANIE TRZYPOKOJOWE A/1/19		
NUMER POMIESZCZENIA	NAZWA POMIESZCZENIA	POWIERZCHNIA (m <sup>2</sup> )
A/1/19/1	PRZEDPOKÓJ	11,08
A/1/19/2	ŁAZIENKA	4,00
A/1/19/3	GARDEROBA	2,43
A/1/19/4	POKÓJ	11,93
A/1/19/5	KUCHNIA	13,28
A/1/19/6	POKÓJ	9,46
A/1/19/7	POKÓJ	8,85
<b>SUMA POWIERZCHNI</b>		<b>61,03</b>
POWIERZCHNIA BALKONÓW		<b>9,00</b>

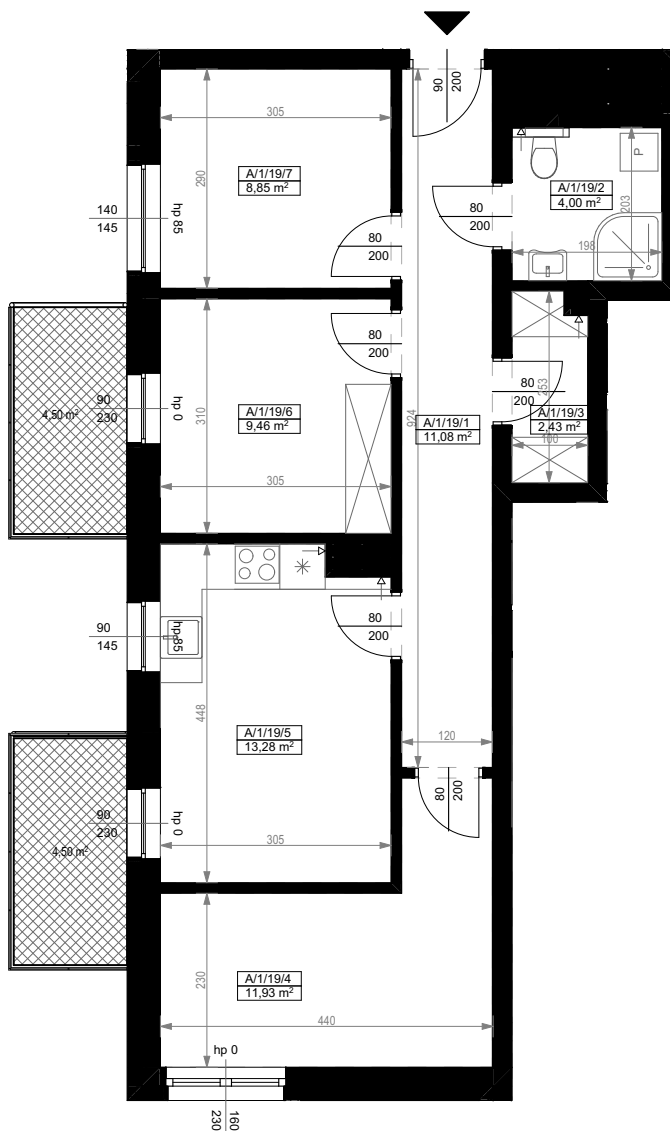

0 1 2 3 4 5 [m]

SKALA PODAWANA Z TOLERANCJĄ +/- 5%

Skala 1:100

ARANŻACJA LOKALU JEST POGLĄDOWA, STANOWI PRZYKŁADOWY MODEL FUNKCJONALNOŚCI I NIE STANOWI OFERTY W ROZUMIENIU KC.



SCHEMAT ROZMIESZCZENIA LOKALI MIESZKALNYCH  
PIĘTRO I

