

B.04

NUMER MIESZKANIA


25,11 m²

POWIERZCHNIA SPRZEDAŻOWA

1 PIĘTRO

KONDYGNACJA

VIDOK

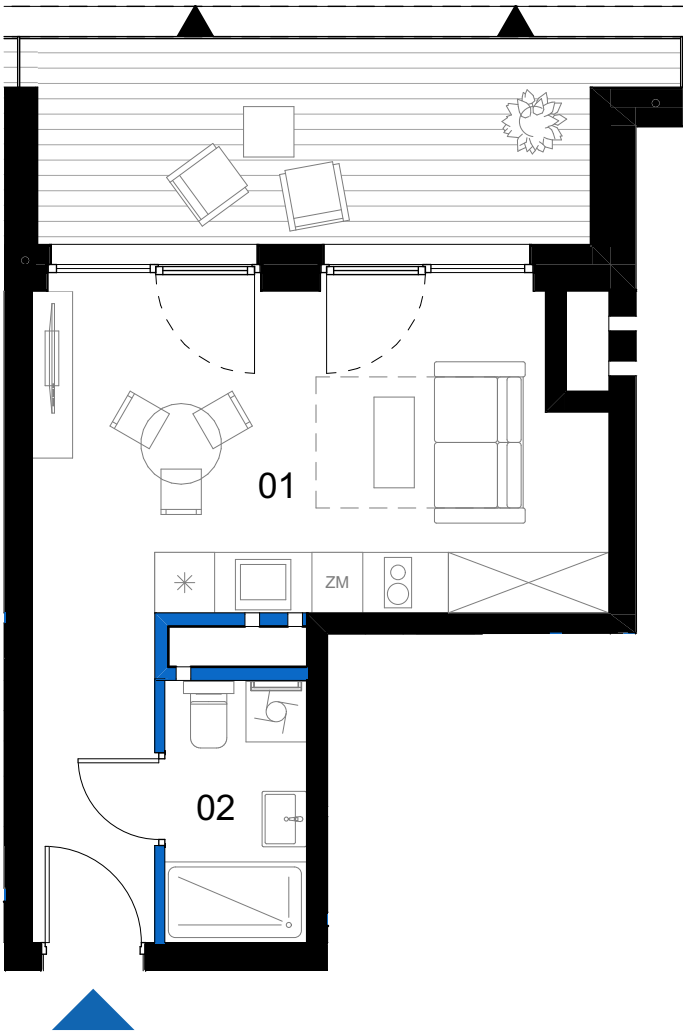


0 1 2 3m
skala 1:75



SCHEMAT KONDYGNACJI - 1 PIĘTRO

BUDYNEK B

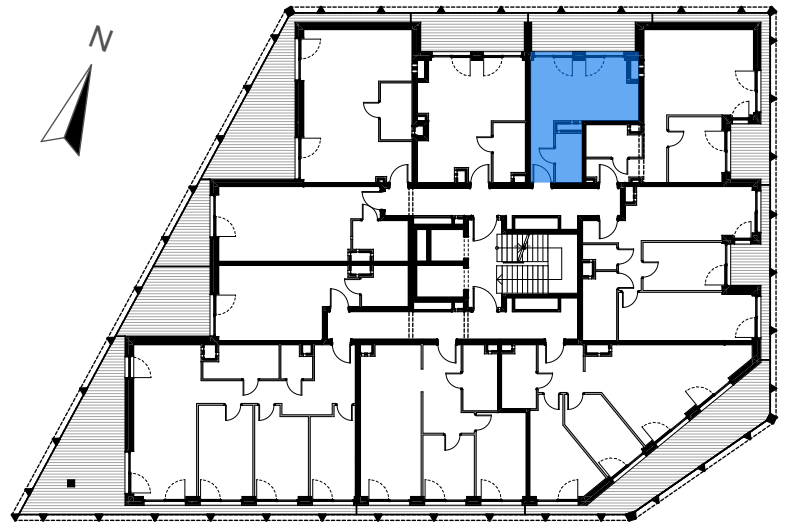

PIĘTRO 1 MIESZKANIE B.04

BILANS POWIERZCHNI [m ²]		
01	Salon z aneksem kuchennym	21,46
02	Łazienka	3,65

VIDOK ANTRANS INVEST SP. Z O.O.



Ul. Zagaje 2A
32-300 Olkusz

www.antransinvest.pl

- Wymiary balkonów, tarasów, ogródków, lokalizacja przyborów sanitarnych i inne podano na podstawie projektu budowlanego. W toku budowy mogą wystąpić różnice w stosunku do stanu wynikającego z projektu, wynikające ze specyfikacji prac budowlanych.
- Przedstawiona aranżacja lokalu jest przykładowa, rysunki w tym zakresie mają charakter poglądowy oraz informacyjny i nie stanowią oferty w rozumieniu Kodeksu Cywilnego.
- Powierzchnia użytkowa lokali oraz pomieszczeń określana jest na podstawie rozporządzenia Ministra Transportu, Budownictwa i Gospodarki Morskiej z dnia 25.04.2012r. w sprawie szczegółowego zakresu i formy projektu budowlanego oraz przy uwzględnieniu treści Polskiej Normy PN-ISO 9836:2015-12. Powierzchnia użytkowa nie uwzględnia powierzchni elementów przeznaczonych do modyfikacji (rury, kanały, ścianki działowe), oraz powierzchni otworów, drzwi i okien.
- Pralka zlokalizowana przy umywalce jest w zabudowie.

ŚCIANY DZIAŁOWE	
ŚCIANY DZIAŁOWE DO MODYFIKACJI	

POWIERZCHNIA UŻYTKOWA		25,11 m ²
L	LOGGIA	11,70 m ²
POWIERZCHNIA PRZEZNACZONA DO MODYFIKACJI		0 m ²
POWIERZCHNIA SPRZEDAŻOWA		25,11 m ²