




BUDYNEK C3

LOKAL MIESZKALNY NR 13

POWIERZCHNIA 74.61 m<sup>2</sup>



OSIEDLE MOZAIKA

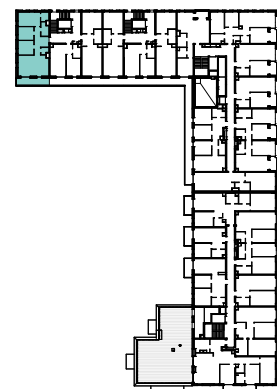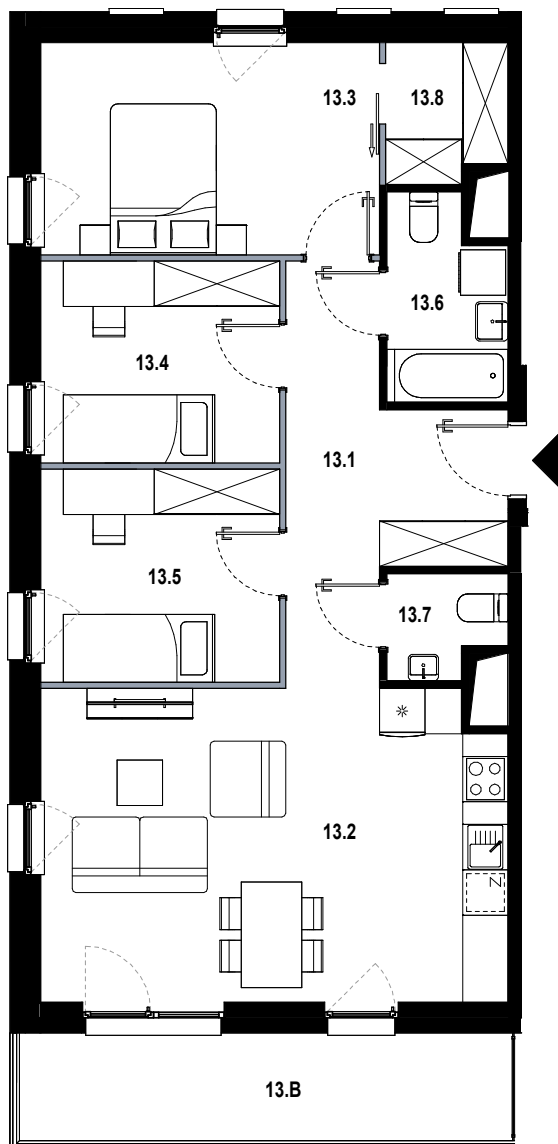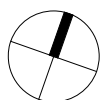

13.1	hol	10.52 m <sup>2</sup>
13.2	pokój dzienny z aneksem	25.28 m <sup>2</sup>
13.3	pokój	12.59 m <sup>2</sup>
13.4	pokój	8.44 m <sup>2</sup>
13.5	pokój	8.91 m <sup>2</sup>
13.6	łazienka	4.01 m <sup>2</sup>
13.7	wc	1.98 m <sup>2</sup>
13.8	garderoba	2.87 m <sup>2</sup>
13.B	balkon	9.38 m <sup>2</sup>

■ ŚCIANKA DZIAŁOWA NADAJĄCA SIĘ DO DEMONTAŻU

ORIENTACJA MIESZKANIA:  
PÓŁNOC-ZACHÓD-POŁUDNIE

UL. PĘKOWICKA, 31-262 KRAKÓW

BUDYNEK C3

PIĘTRO 4

SKALA 1:100

[www.osiedlemozaika.pl](http://www.osiedlemozaika.pl)

nr telefonu: +48 882 364 039

- Powierzchnia użytkowa obliczana została według normy PN-ISO 9836:2015-12.  
- Rzut mieszkania został sporządzony na podstawie projektu budowlanego. Zastrzega się możliwość zmian w układzie mieszkań i podanych powierzchniach, zgodnie z zapisami umowy deweloperskiej.  
- W związku z opracowaniem projektu wykonawczego, ze względów konstrukcyjnych, instalacyjnych i architektonicznych, mogą wystąpić zmiany w zakresie pionów i kominów oraz korekty otworów okiennych.