


MIESZKANIE B2/M02/IIIp.

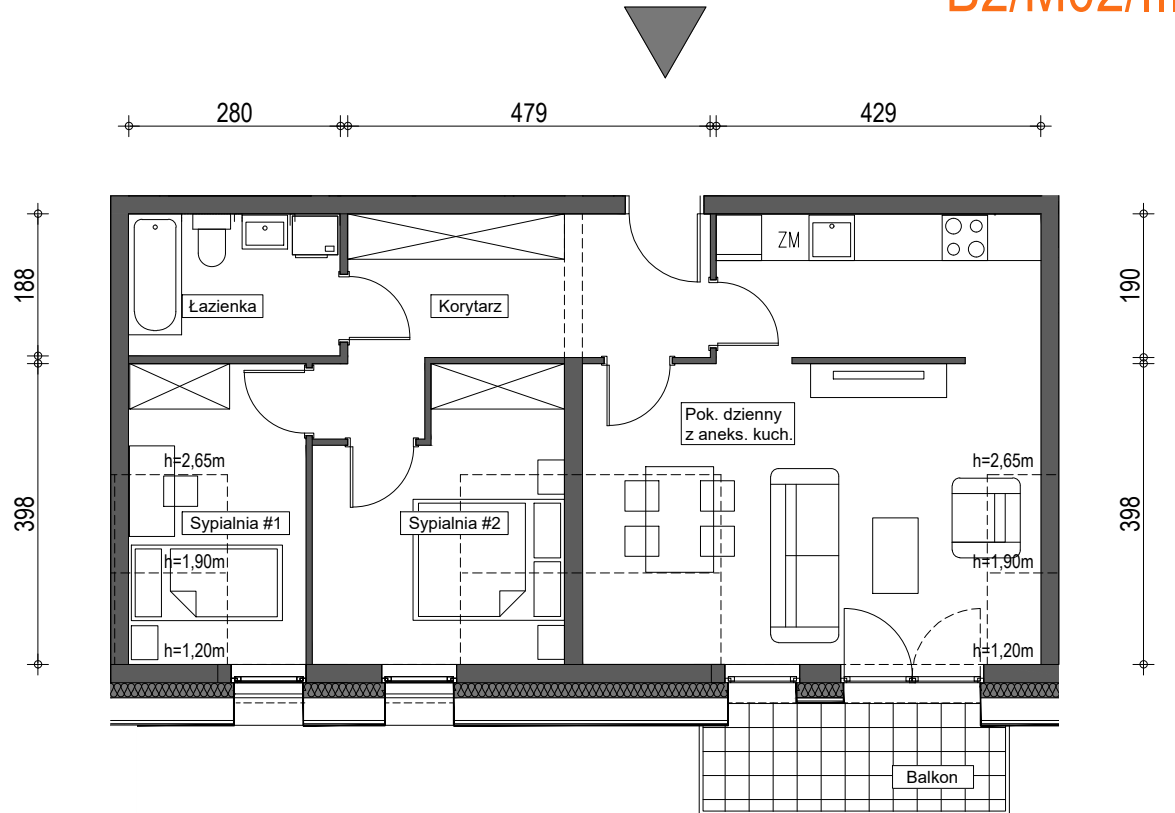

235 333 606

SKALA 1:100
0 1 2 3 m




ZESTAWIENIE POWIERZCHNI

Pokój dzienny z aneksem kuchennym	28,96
Sypialnia #1	7,70
Sypialnia #2	9,84
Łazienka	5,19
Korytarz	10,61
POW. UŻYTKOWA LOKALU	68,48 m²
(pow. mierzona przy podłodze 70,22 m ²)	
balkon	5,54 m ²



III PIĘTRO

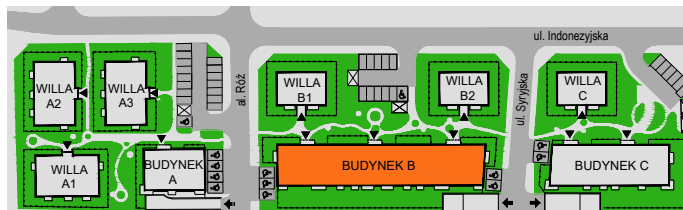

1. Przedstawiona aranżacja ma charakter przykładowy i należy traktować ją poglądowo, umeblowanie nie stanowi wyposażenia nabywanego mieszkania.
2. Wymiary pomieszczeń podano zgodnie z projektem budowlanym, w stanie surowym bez tynków. Powierzchnie użytkowe pomieszczeń wyliczone na podstawie Polskiej Normy PN-ISO 9836:1997 z uwzględnieniem tynku grubości 1,5cm. Na poddaszu powierzchnia użytkowa liczona jest od wysokości pomieszczenia 1,9 m. Ostateczne wymiary zostaną określone na podstawie pomiarów powykonawczych.
3. Przedstawiona karta ma charakter poglądowy i nie stanowi oferty w rozumieniu prawa.