

lokal 5.14

nr na projekcie A1-5.10

Lokal mieszkalny


2 pokoje

37,88 m²

przedpokój	4,44
łazienka	3,68
an.kuchenny	5,06
pokój dzienny	11,26
sypialnia	13,44


5 PIĘTRO

usytuowanie lokalu na kondygnacji

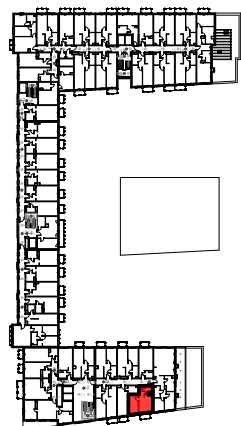

UWAGA: POWIERZCHNIE POMIESZCZEŃ NA RYSUNKU
PODANO WG NORMY - ISO 9836-2015-12

Niniejsza karta katalogowa ma charakter poglądowy i nie stanowi oferty w rozumieniu przepisów Kodeksu Cywilnego

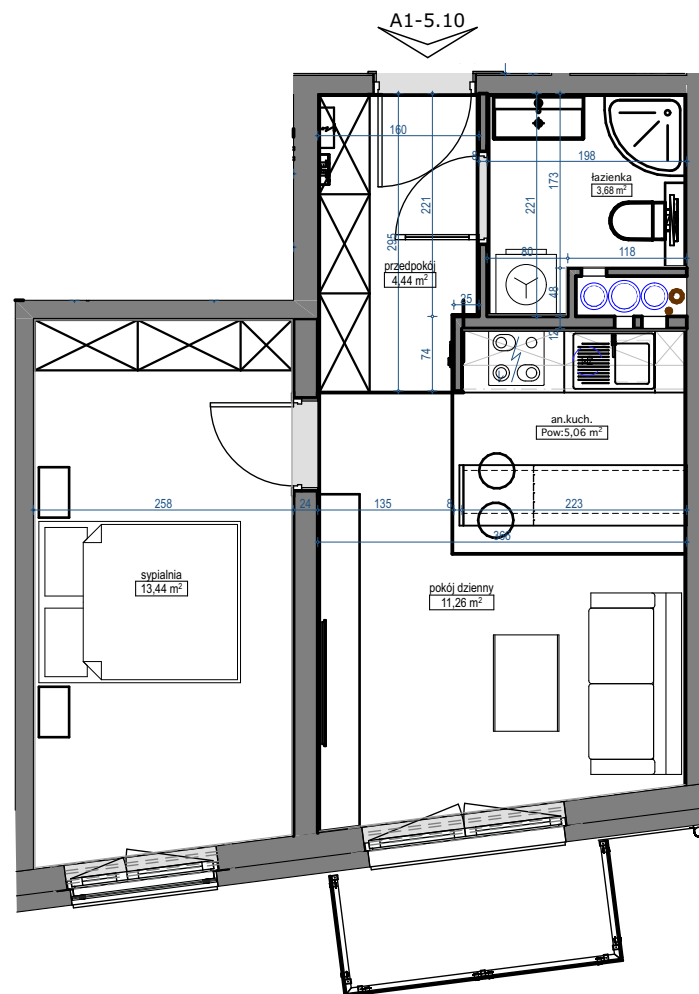

skala 1:75

