



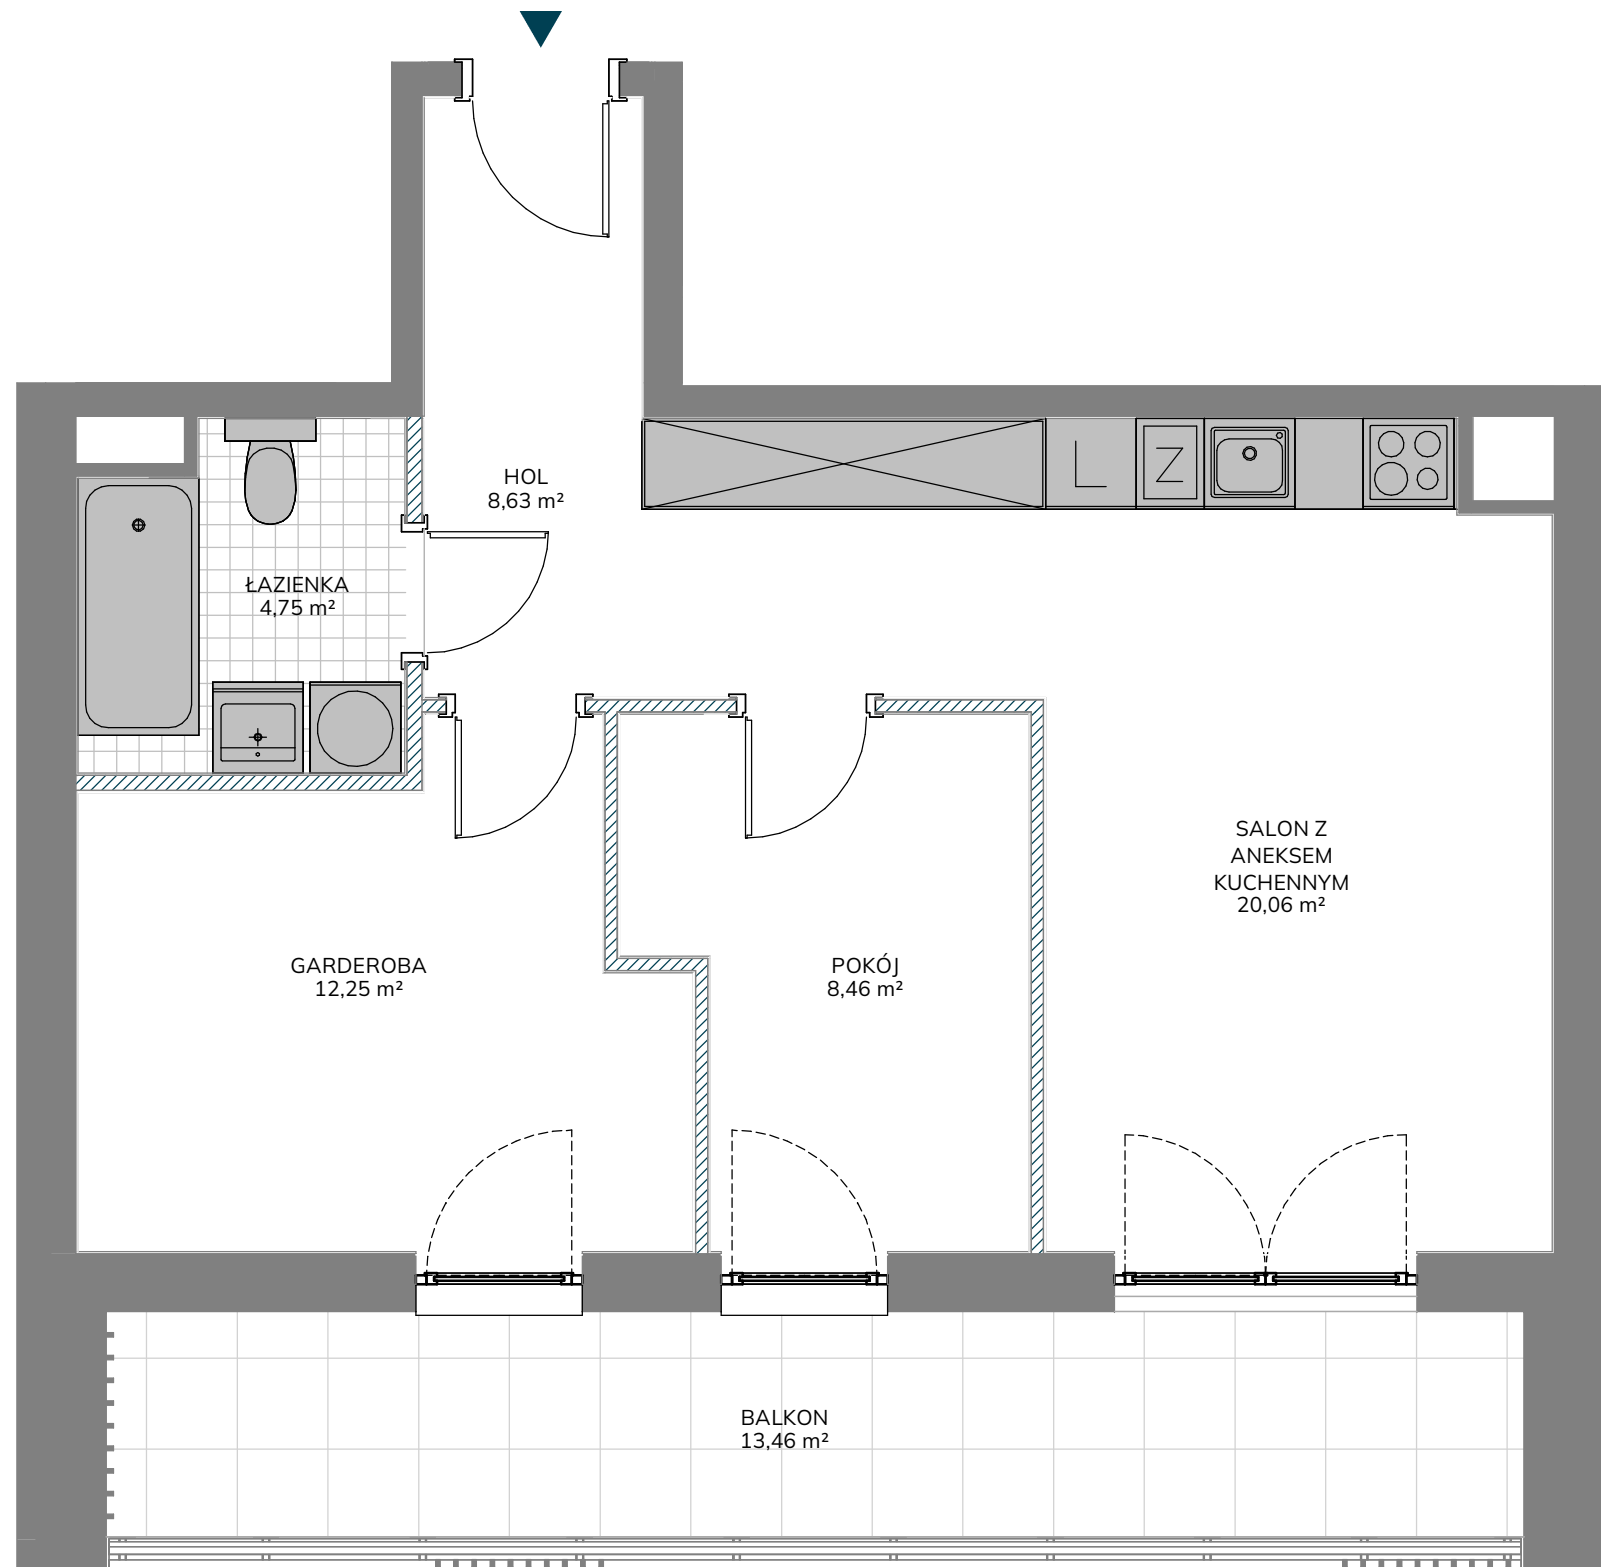

 unidevelopment

 Kusocińskiego

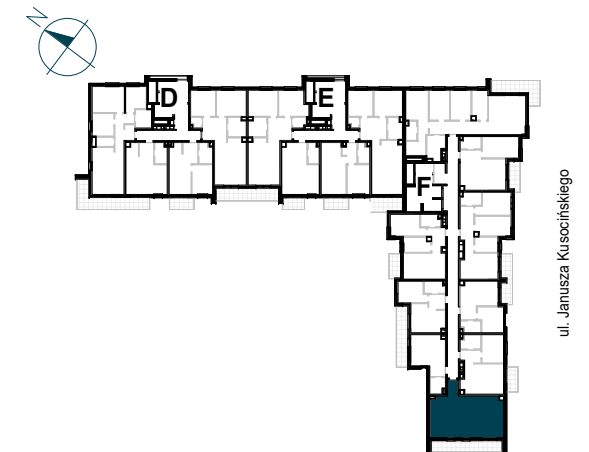

NR LOKALU MIESZKALNEGO	F/105
KLATKA	F
PIĘTRO	2
LICZBA POKOI	2

ZESTAWIENIE POWIERZCHNI	
HOL	8,63 m ²
SALON Z ANEKSEM KUCHENNYM	20,06 m ²
POKÓJ	8,46 m ²
GARDEROBA	12,25 m ²
ŁAZIENKA	4,75 m ²


POWIERZCHNIA UŻYTKOWA LOKALU MIESZKALNEGO	54,15 m ²
--	----------------------

POWIERZCHNIA POD ŚCIANKAMI DZIAŁOWYMI	1,91 m ²
--	---------------------

POWIERZCHNIA LOKALU MIESZKALNEGO	56,06 m ²
-------------------------------------	----------------------

BALKON	13,46 m ²
--------	----------------------

AKO
ARCHITEKCI

 
Ścianki działowe
Ściany niedemontowalne


Skala 1:50 obowiązuje
do wydruku A3

Uwaga: Powierzchnie pomieszczeń i lokalizację urządzeń sanitarnych podano na podstawie projektu budowlanego. Możliwe jest wystąpienie niewielkich zmian na etapie projektu wykonawczego lub na etapie realizacji. Powierzchnia Użytkowa Lokalu Mieszkalnego określona jest na zasadach wskazanych w rozporządzeniu Ministra Rozwoju z dnia 11.09.2020 r. w sprawie szczegółowego zakresu i formy projektu budowlanego oraz na podstawie Polskiej Normy PN- ISO 9836:2022-07. Powierzchnia Lokalu Mieszkalnego wyliczana jest jako suma Powierzchni Użytkowej Lokalu Mieszkalnego oraz Powierzchni pod Ściankami Działowymi. Niniejsza karta katalogowa nie stanowi oferty w rozumieniu przepisów Kodeksu Cywilnego.

Biuro Sprzedaży
tel. +48 664 087 645
kusocinskiego@unidevelopment.pl
www.kusocinskiego.pl