

WARZELNIA

BY BOHEMA


DOŚWIADCZONY DEWELOPER:

OKAM® BIURO SPRZEDAŻY:
ul. Szwedzka 30
03-420 Warszawa
tel.: 782 454 545
e-mail: warzelnia@okam.pl

Make living better

Inwestycja: Bohema Warzelnia
Adres inwestycji: Warszawa, ul. Szwedzka 28

Powierzchnia użytkowa: 75.54 m²
Powierzchnia pod ścianami
możliwymi do demontażu: 0.60 m²
Powierzchnia lokalu: 76.14 m²
Powierzchnia balkonu: 4.85 m²

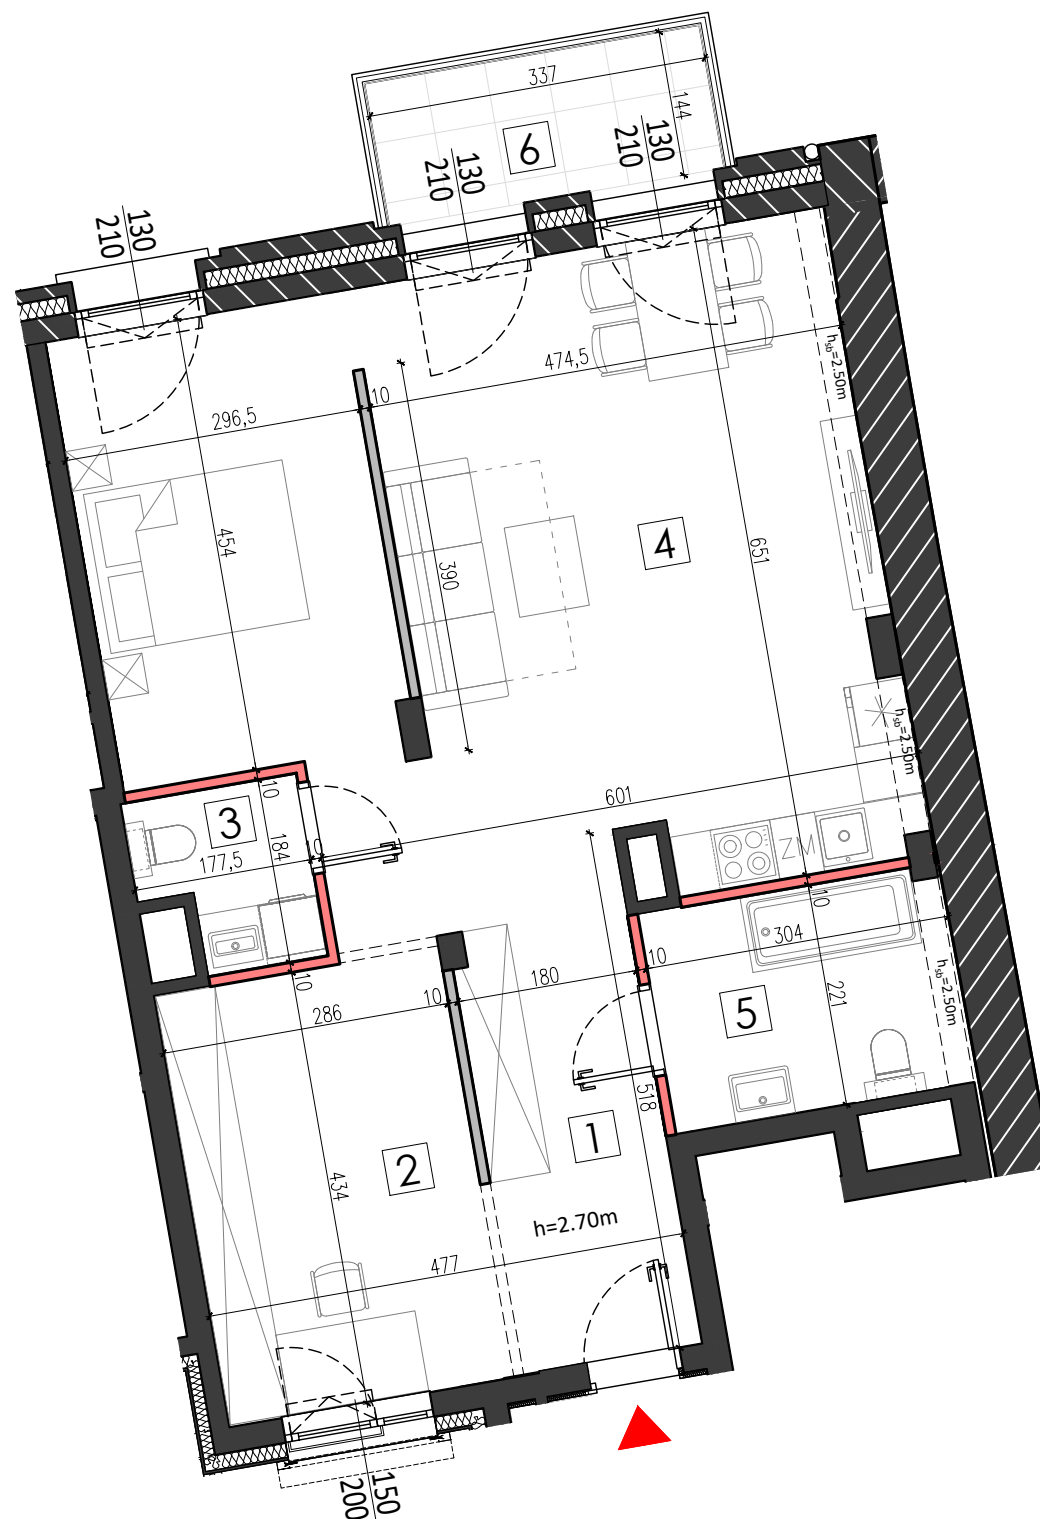

LEGENDA:

h = WYSOKOŚĆ KONDYGNACJI
h_{SB} = WYSOKOŚĆ DO SPODU BELKI OTYNKOWANEJ MIERZONA OD PODŁOGI WYKOŃCZONEJ

- ŚCIANY
- ▨ ŚCIANY HISTORYCZNE
- ▩ ŚCIANY ODTWARZANE
- ▧ ŚCIANY DZIAŁOWE
- ▨ ŚCIANY DZIAŁOWE BEZ MOŻLIWOŚCI DEMONTAŻU

▨ KURTYNA OKIENNA PPOŻ

⊠ LICZNIK WODY
⊠ REWIZJA W ŚCIANIE

M060

NR. POM.	POMIESZCZENIE	POWIERZCHNIA
1	HAL	12.31
2	ANEKS Z BIUREM	12.51
3	ŁAZIENKA	2.72
4	SALON Z ANEKSEM	41.37
5	ŁAZIENKA	6.63
RAZEM		75.54 m²
6	BALKON	4.85

Wysokość pomieszczeń: 2.50-2.70 m

PROJEKT:
kallan sp. z o.o. ul. Leszczyńska 3/10 03-835 Warszawa

II PIĘTRO
NR. LOKALU: M060

