



1 pokój z aneksem i antresolą | 138,96 m²



BUDYNEK MIESZKALNY WIELORODZINNY
Warszawa, Białoleka, ul.Cieślowskich, ul.Orneka

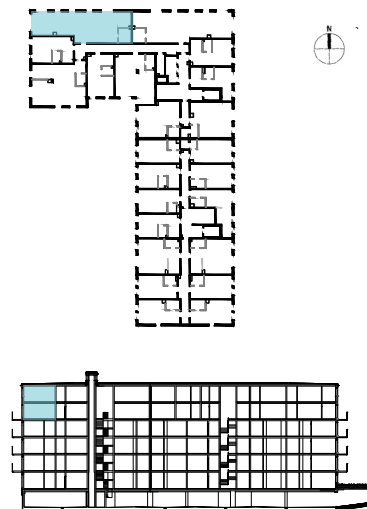

Numer lokalu	BB0494
Typ Lokalu	1-pokojowe
Budynek	B
Klatka	B
Piętro	04
Wysokość pom.	2,51 m
Zestawienie powierzchni	
1 Salon z aneksem kuchennym	68,85 m ²
2 Łazienka	5,01 m ²
3 Antresola	65,10 m ²
Powierzchnia użytkowa	138,96 m ²
4 Balkon	28,00 m ²

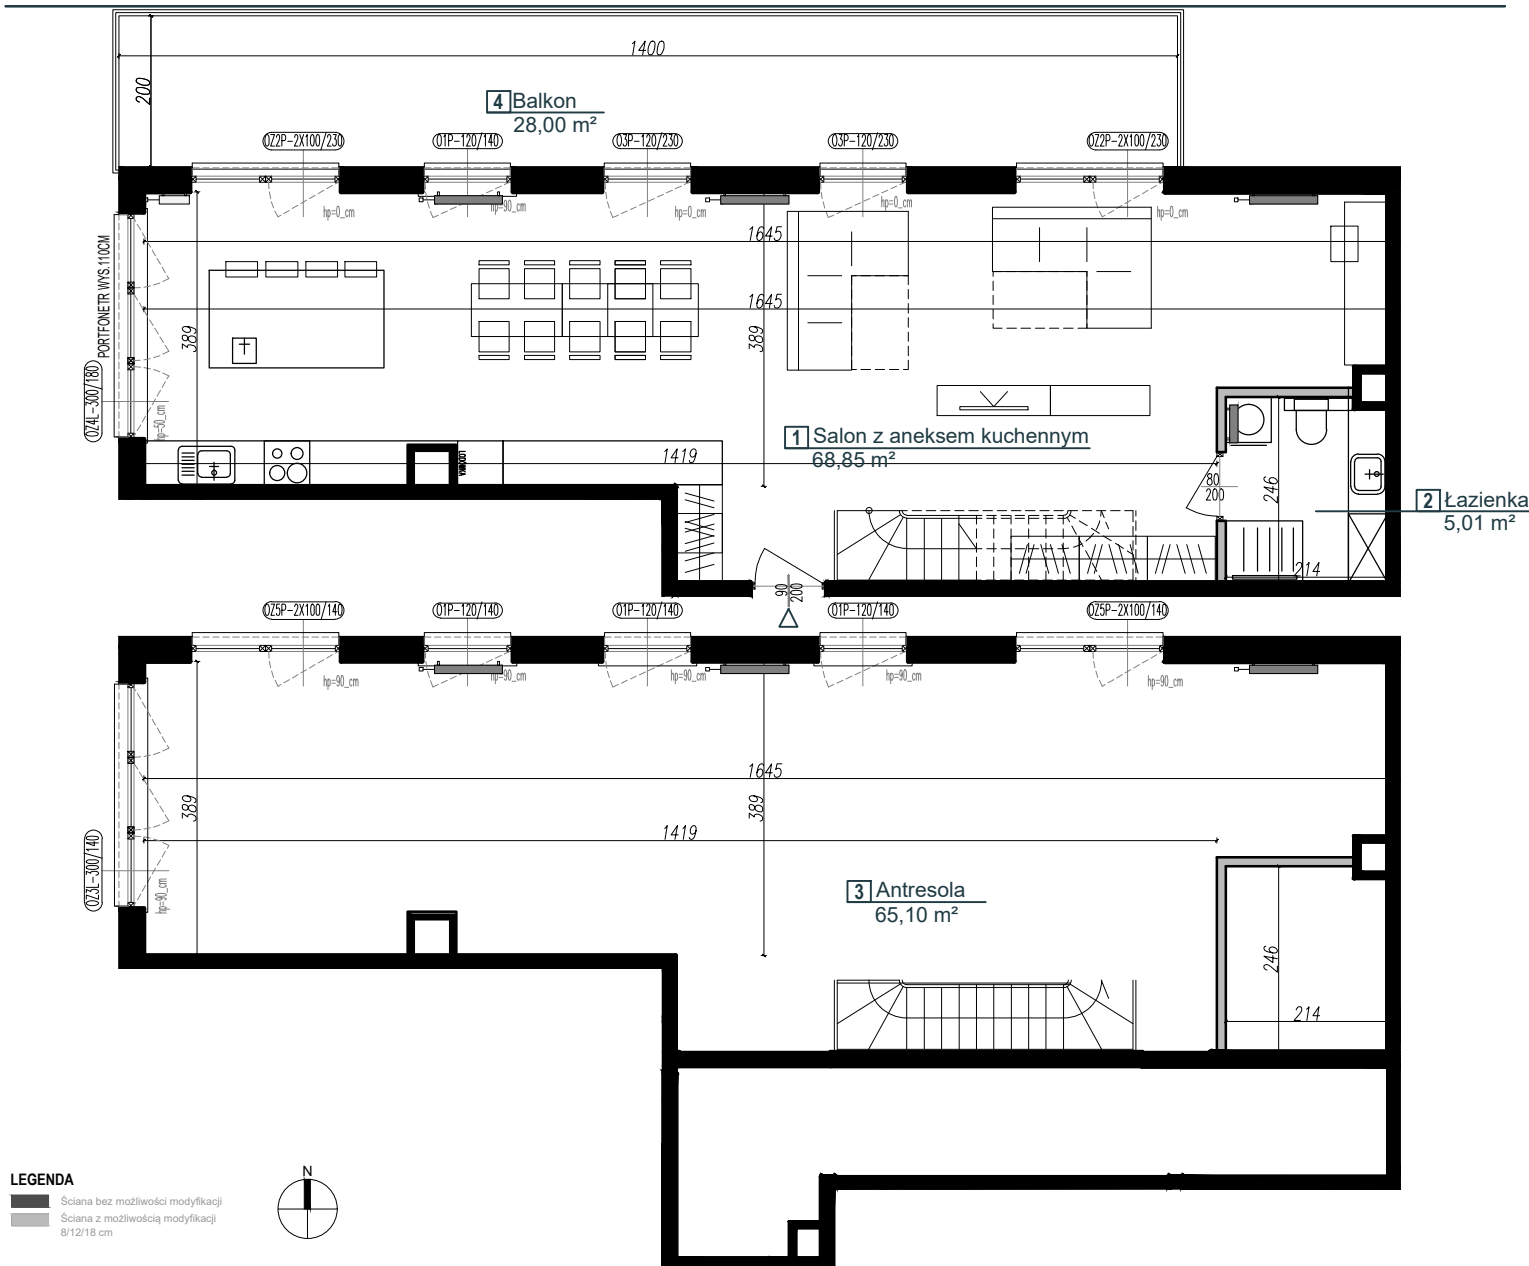

Biuro sprzedaży mieszkań
ul. Cieślowskich, Warszawa, Białoleka
wjazd vis a vis ul. Cieślowskich 2D
tel. +48 889 889 011
sprzedazmieszkan@equilis.net
www.orneko.pl



A happy story built by
EQUILIS