

# OSIEDLE BLISKIE *Zawady*

  
**ARKADIA**  
DEVELOPER



ul. Nowy Rynek 4/4  
62-002 Suchy Las  
tel. 536 001 130  
biuro.sprzedazy@arkadia-developer.pl  
[www.bliskiezawady.pl](http://www.bliskiezawady.pl)

## ORIENTACJA W TERENIE



## MIESZKANIE nr 0.02 / PARTER POW. UŻYTKOWA: 44,14m<sup>2</sup>

NR	NAZWA POMIESZCZENIA	[m <sup>2</sup> ]
1	Przedpokój	5,87
2	Salon z aneksem kuchennym	33,04
3	Łazienka	5,23
		44,14
5	Taras	8,03
6	Ogródek	16,72

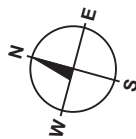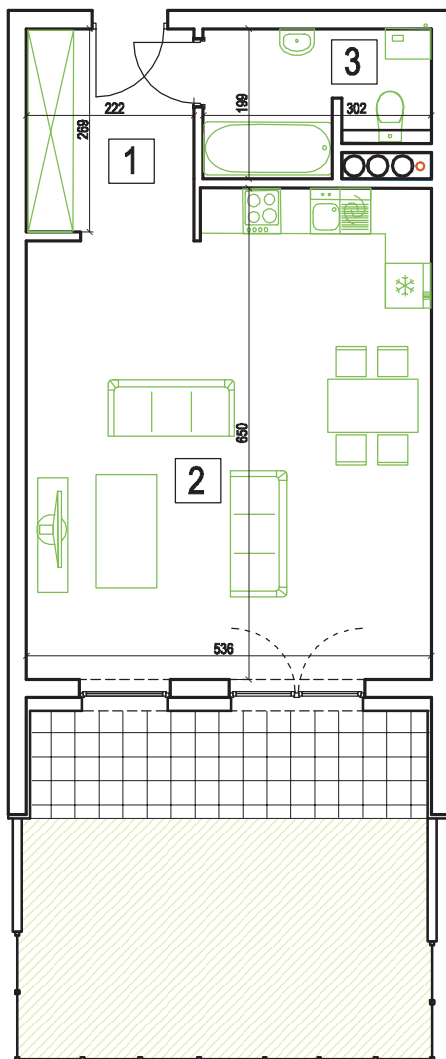

## LOKALIZACJA MIESZKANIA W BUDYNKU



**SKALA 1:100**



Na rysunku podano wymiary ścian w stanie surowym bez tynku. Powierzchnie użytkowe pomieszczeń podano w stanie z tynkami. W związku z optymalizacją konstrukcji powierzchnie poszczególnych pomieszczeń mogą ulec zmianie. Metryka lokalu ma charakter poglądowy.