


MYSLOVIA


OSIEDLE MIESZKANIOWE
UL. KS. NORBERTA BOŃCZYKA 20

LOKAL	MIESZKALNY
BUDYNEK	20
PIĘTRO	5
NR LOKALU	20.26
STRUKTURA	2P+AK

POWIERZCHNIA
UŻYTKOWA **39,47 m²**

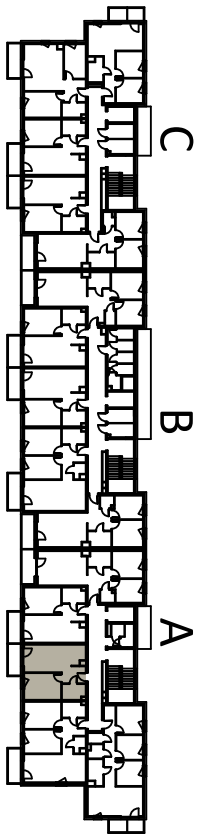

■ ściany nierozbieralne
□ ściany rozbieralne

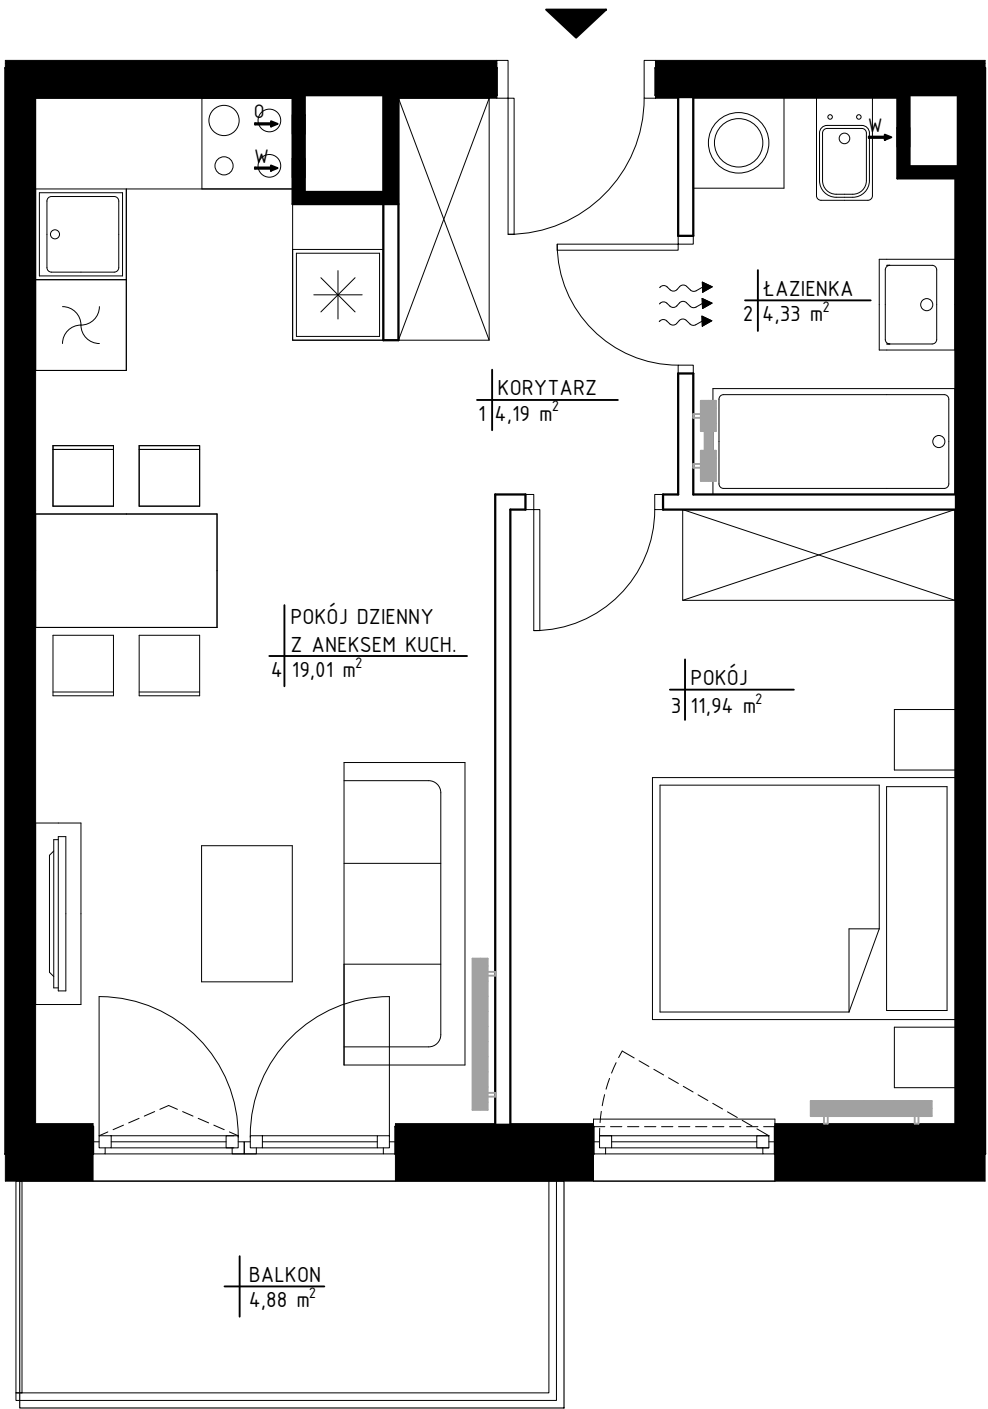

0 1 2 3 4 5m



JAKON

UWAGA:
Rysunki mają charakter poglądowy. Zastrzegamy sobie prawo do wprowadzania zmian. Powierzchnie pomieszczeń wyliczone na podstawie Rozporządzenia Ministra Rozwoju z dnia 11.09.2020r. w sprawie szczegółowego zakresu i formy projektu budowlanego oraz przy uwzględnieniu normy PN-ISO 9836:2022-07. Przyjęto wykończenie tynkowanych ścian tynkiem grubości około 2cm. Wymiary pomieszczeń, które podano na rysunku, są w stanie surowym. Dla mebli wbudowanych pomiaru należy dokonać z natury

Biuro sprzedaży: Mysłowice ul. Bończyka, tel. +48 605 51 00 51, sprzedaż@jakon.pl, www.myslovia.pl, www.jakon-inwest.pl