
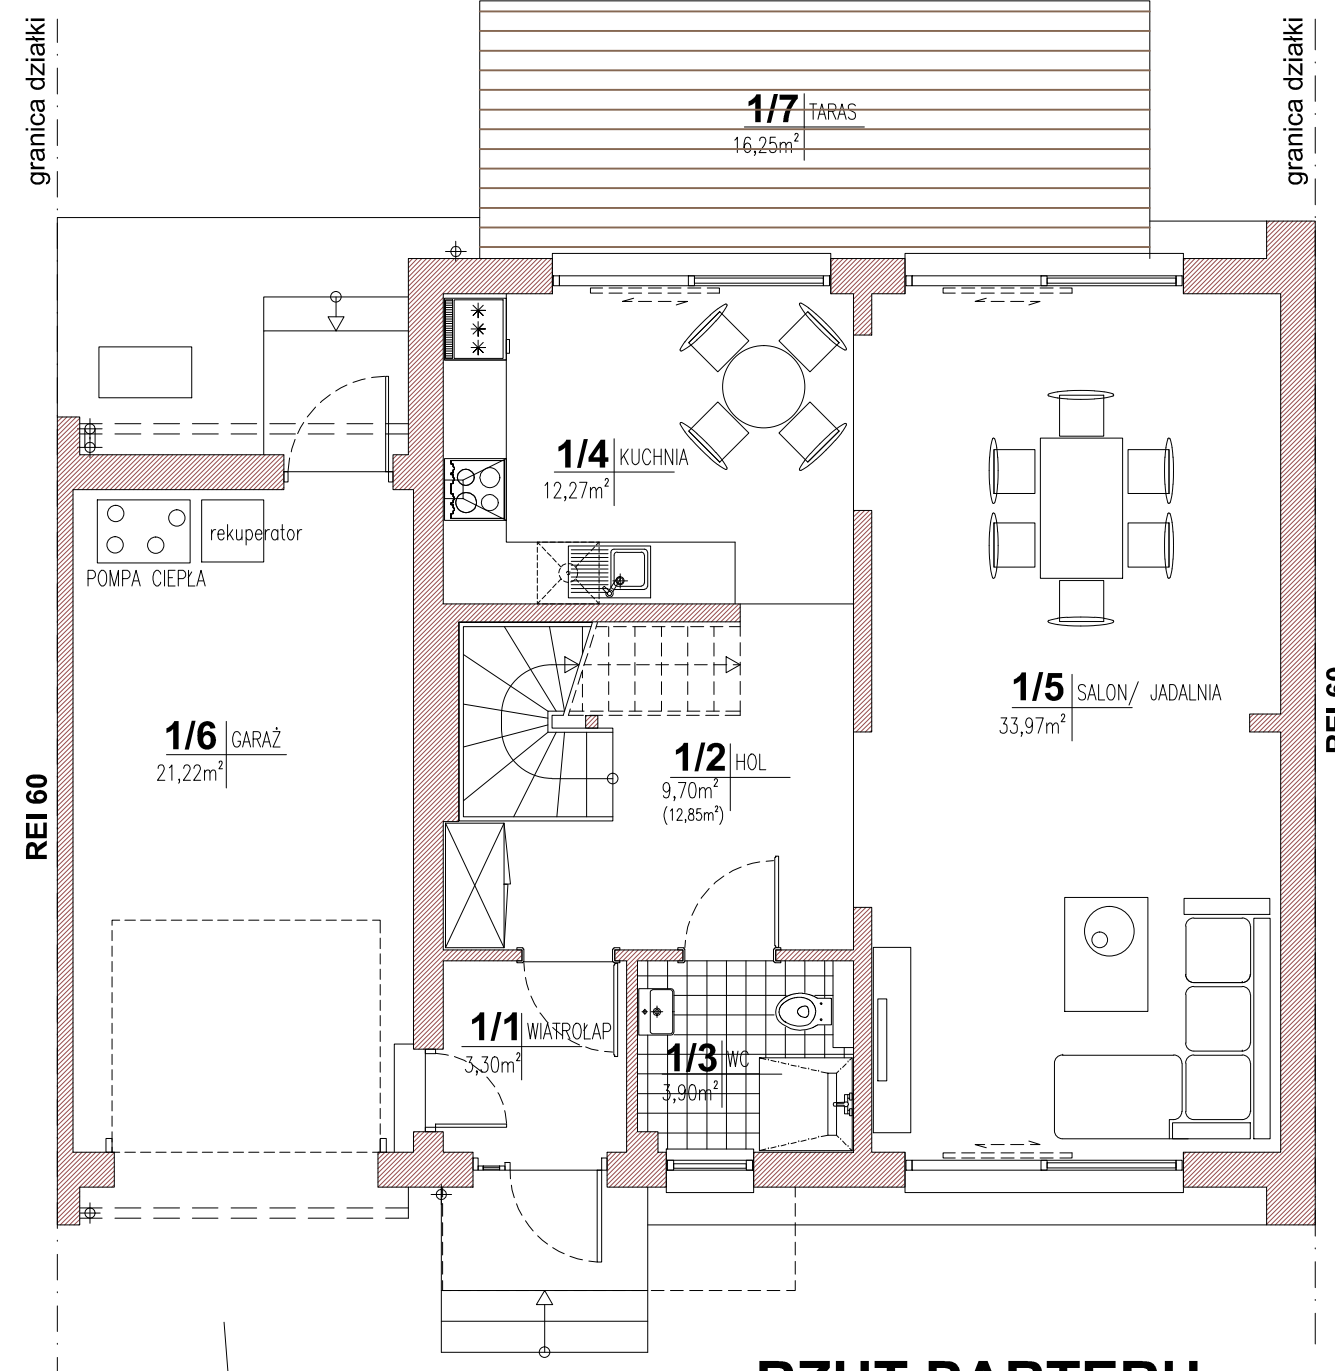


VILLA CAMPINA ETAP VIII, OŻARÓW MAZOWIECKI SZEREG I 02, DZIAŁKA 237, DOM - S 199

OSIEDLE VILLA CAMPINA ETAP VIII

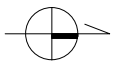

PARTER powierzchnia użytkowa:



1/1 WIATROŁAP	3,30 m ²
1/2 HOL	9,70 m ²
1/3 WC	3,90 m ²
1/4 KUCHNIA	12,27 m ²
1/5 SALON/ JADALNIA	33,97 m ²
1/6 GARAŻ	63,14 m ²
1/7 TARAS	21,22 m ²
ŁĄCZNIE:	84,36 m²

PARTER powierzchnia podłóg:


1/1 WIATROŁAP	3,30 m ²
1/2 HOL	12,85 m ²
1/3 WC	3,90 m ²
1/4 KUCHNIA	12,27 m ²
1/5 SALON/ JADALNIA	33,97 m ²
1/6 GARAŻ	66,29 m ²
1/7 TARAS	16,25 m ²
ŁĄCZNIE:	87,51 m²

RZUT PARTERU

SKALA

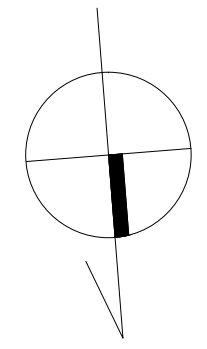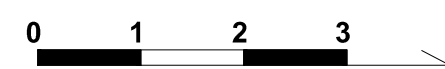


powierzchnia użytkowa parter + poddasze: - 116,06 m²
garaż: - 21,22 m²

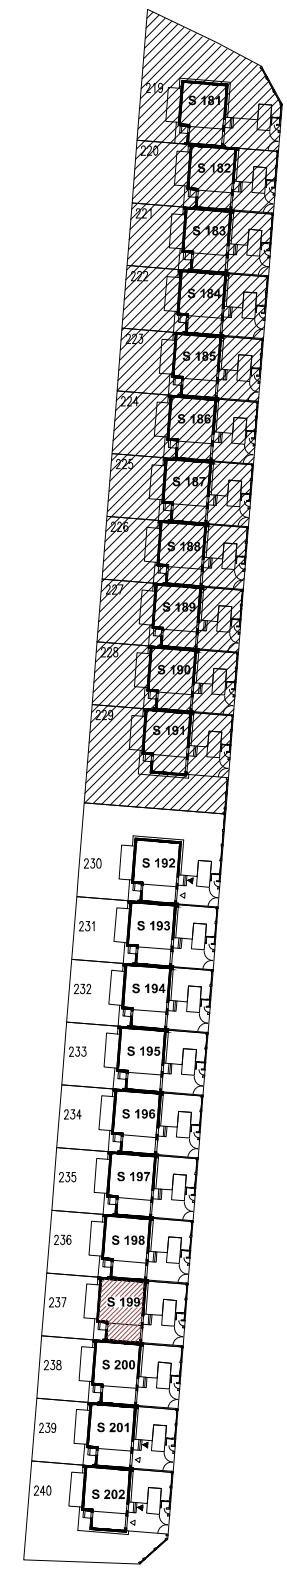

SZEREG I 01

SZEREG I 02


ORIENTACJA

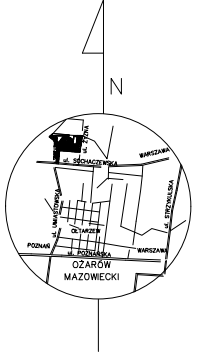

MODUŁ **s199**


VILLA CAMPINA ETAP VIII, OŻARÓW MAZOWIECKI SZEREG I 02, DZIAŁKA 237, DOM - S 199

OSIEDLE VILLA CAMPINA ETAP VIII

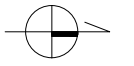

granica działki

granica działki

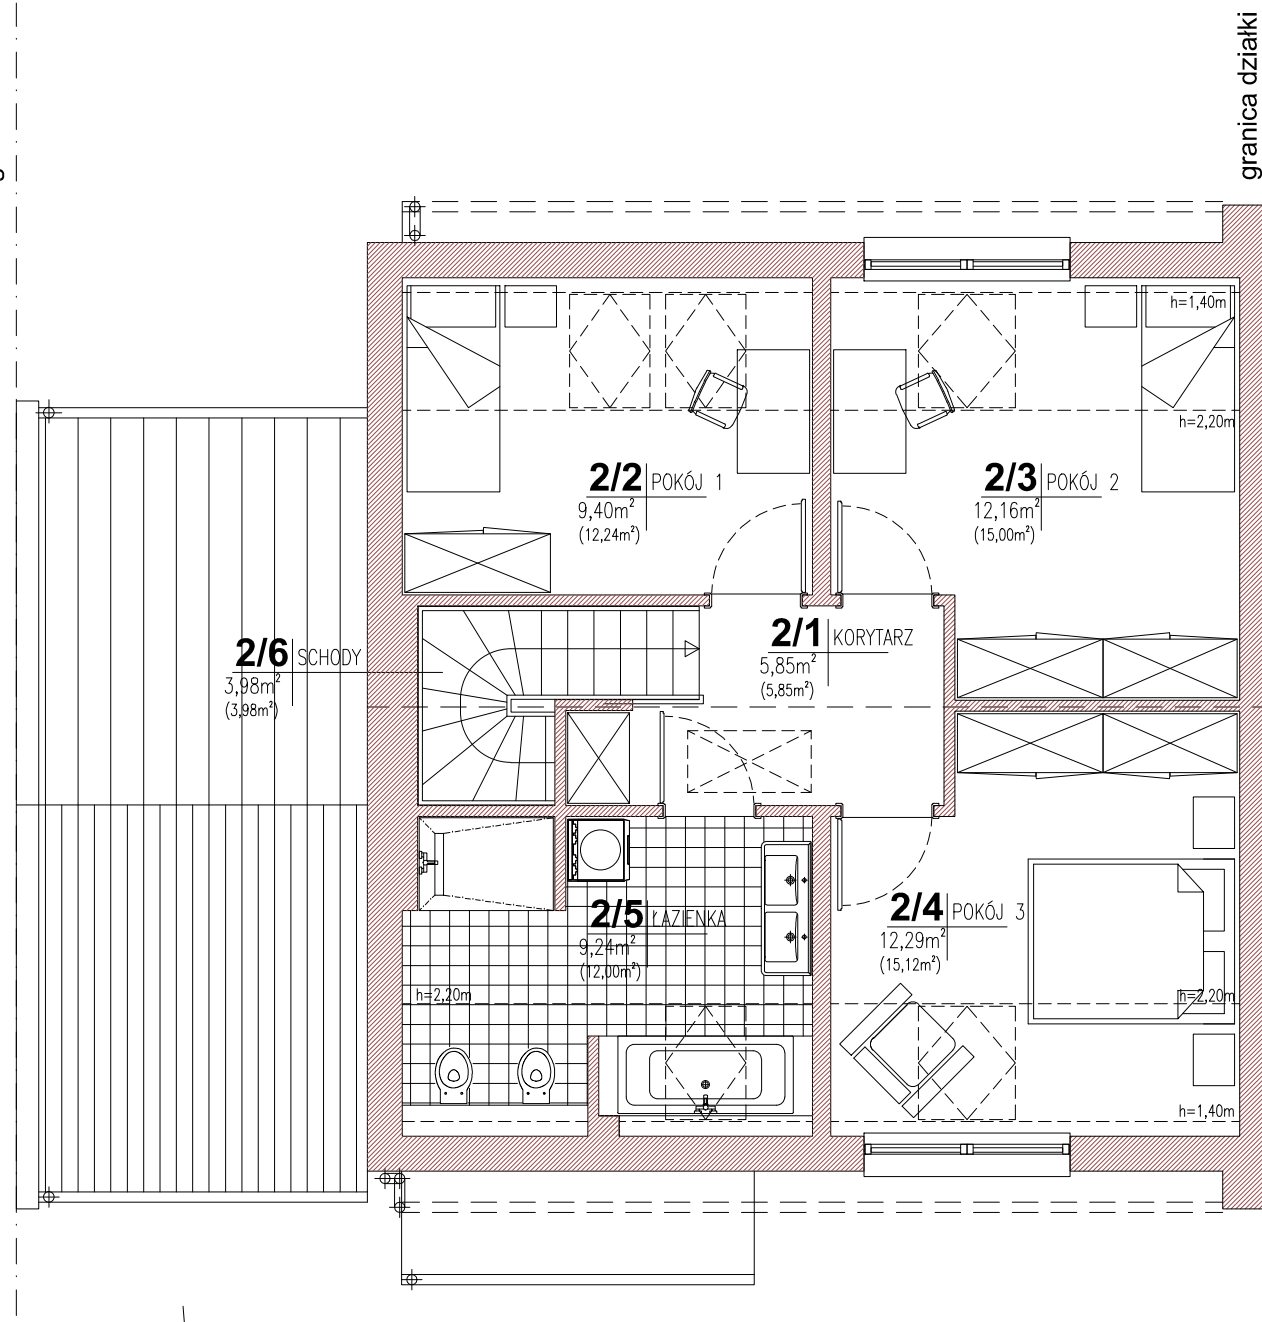

PODDASZE powierzchnia użytkowa:

2/1 KORYTARZ	5,85 m ²
2/2 POKÓJ 1	9,40 m ²
2/3 POKÓJ 2	12,16 m ²
2/4 POKÓJ 3	12,29 m ²
2/5 ŁAZIENKA	9,24 m ²
2/6 SCHODY	3,98 m ²

ŁĄCZNIE: 52,92 m²




PODDASZE powierzchnia podłóg:

2/1 KORYTARZ	5,85 m ²
2/2 POKÓJ 1	12,24 m ²
2/3 POKÓJ 2	15,00 m ²
2/4 POKÓJ 3	15,12 m ²
2/5 ŁAZIENKA	12,00 m ²
2/6 SCHODY	3,98 m ²

ŁĄCZNIE: 64,19 m²

RZUT PIĘTRA


SKALA

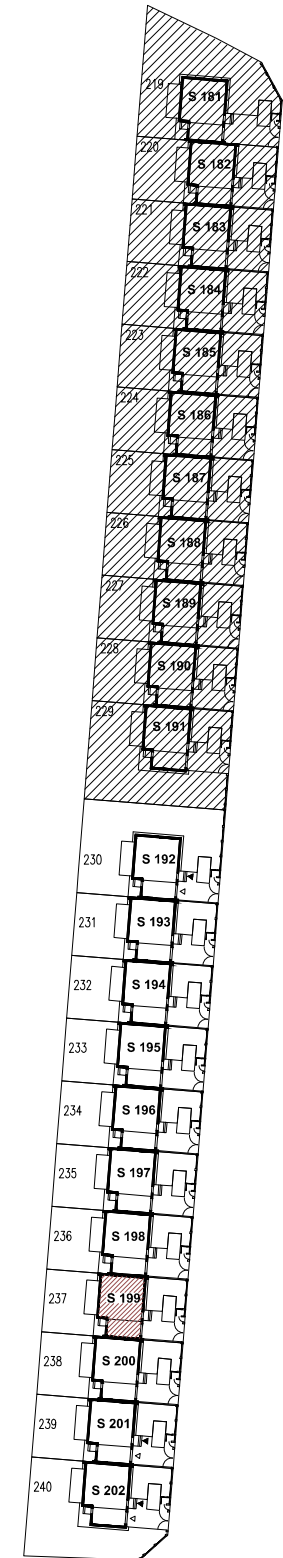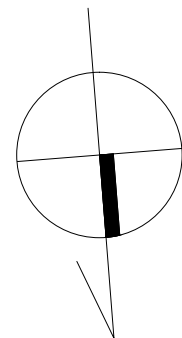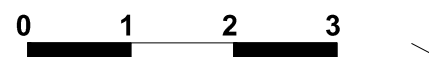

SZEREG I 01

SZEREG I 02

ORIENTACJA

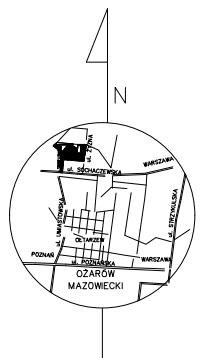

MODUŁ s199