


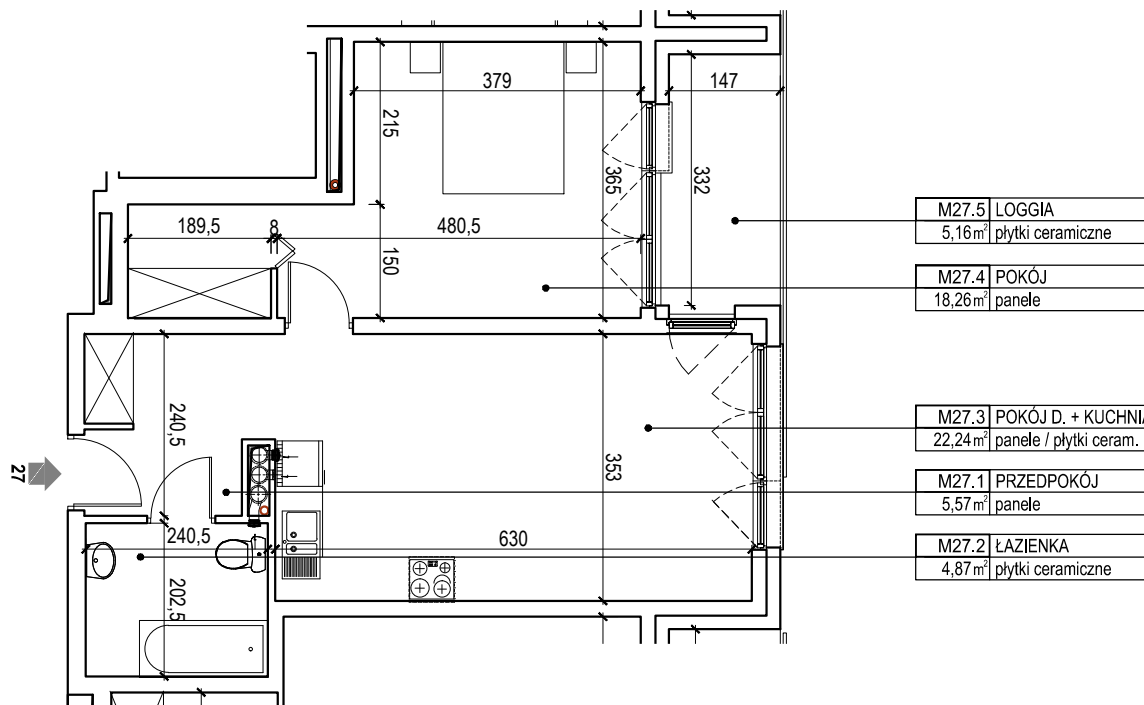

RZUT LOKALU skala 1:100

M27.5	LOGGIA
5,16m ²	plytki ceramiczne
M27.4	POKÓJ
18,26m ²	panele
M27.3	POKÓJ D. + KUCHNIA
22,24m ²	panele / plytki ceram.
M27.1	PRZEDPOKÓJ
5,57m ²	panele
M27.2	ŁAZIENKA
4,87m ²	plytki ceramiczne

ZESTAWIENIE POWIERZCHNI BUDYNEK B3 - LOKAL M27			
NUMER	NAZWA	POSADZKA	POW
M27.1	PRZEDPOKÓJ	panele	5,57
M27.2	ŁAZIENKA	plytki ceramiczne	4,87
M27.3	POKÓJ D. + KUCHNIA	panele / plytki ceram.	22,24
M27.4	POKÓJ	panele	18,26
M27.5	LOGGIA	plytki ceramiczne	5,16
RAZEM Pum (m ²)- BEZ LOGGI			50,94




INWESTOR: Walendów Park Sp. z o.o.
ul. Mickiewicza 21/23 10-508 Olsztyn

OBSŁUGA SPRZEDAŻY:
Biuro Sprzedaży Walendów Park Sp. z o.o.
Walendów, ul. Stawowa 10 (teren inwestycji)
tel: +48 666 817 633
sprzedaz@walendowpark.pl
www.walendowpark.pl

JEDNOSTKA PROJEKTOWA:
APPA mgr inż. arch. Paweł Wróblewski



NUMER MIESZKANIA		M27	
NUMER BUDYNKU	B3	PIĘTRO	2
2 POKOJE + ANEKS KUCHENNY			
POWIERZCHNIA MIESZKANIA WG PN-ISO 9836:1997		50,94 m ²	

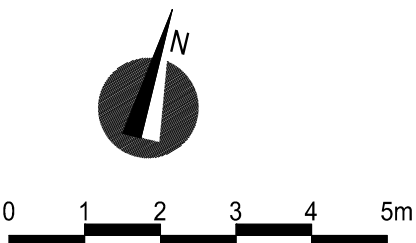

UWAGA:
Przedstawione wyposażenie mieszkania, stolarka drzewiowa wewnętrzna i posadzki stanowi rozwiązanie poglądowe i nie jest przedmiotem umowy