


OSIEDLE PRIMO

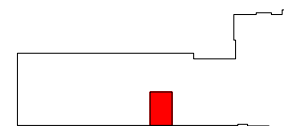

A041

mieszkanie	2 pokoje z aneksem
klatka	A
nr lokalu	041
kondygnacja	4
piętro	3
loggja	3,10 m²

oznaczenie pomieszczeń


01 przedpokój	4,37 m²
02 pokój dzienny + aneks kuchenny	16,77 m²
03 pokój	12,23 m²
04 łazienka	4,41 m²

suma pow. użytkowej **37,78 m²**

powierzchnia pod ściankami nadającymi się do demontażu **1,48 m²**

powierzchnia lokalu **39,26 m²**

Powierzchnia lokalu obejmuje: (1) określenie projektowanej powierzchni użytkowej wg normy PN-ISO 9836:2015-12 oraz (2) powierzchnię elementów nadających się do demontażu. Szczegółowe zasady ustalenia powierzchni lokalu po jego wybudowaniu określa umowa. Powierzchnia lokalu może ulec zmianom w przypadkach określonych umową. Aranżacja ma charakter przykładowy, umeblowanie nie stanowi wyposażenia lokalu

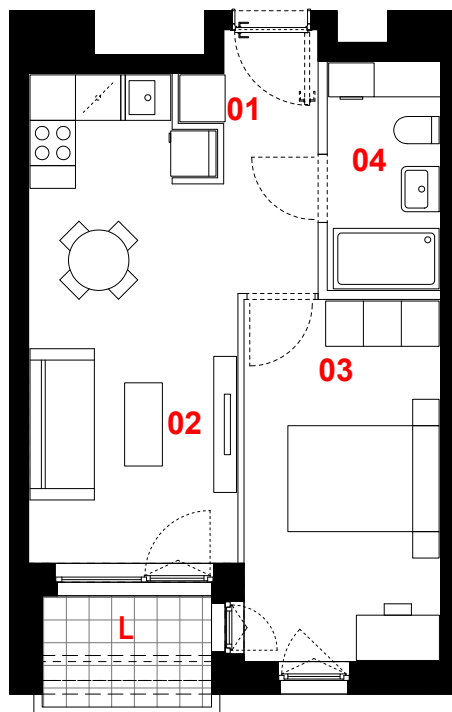

0 1m 2m 3m



skala 1:100



ściany działowe



konstrukcja i szachty instalacyjne

PROFBUD

biuro@profbud.info

JA2PLUS PRACOWNIA ARCHYTEKTONICZNA