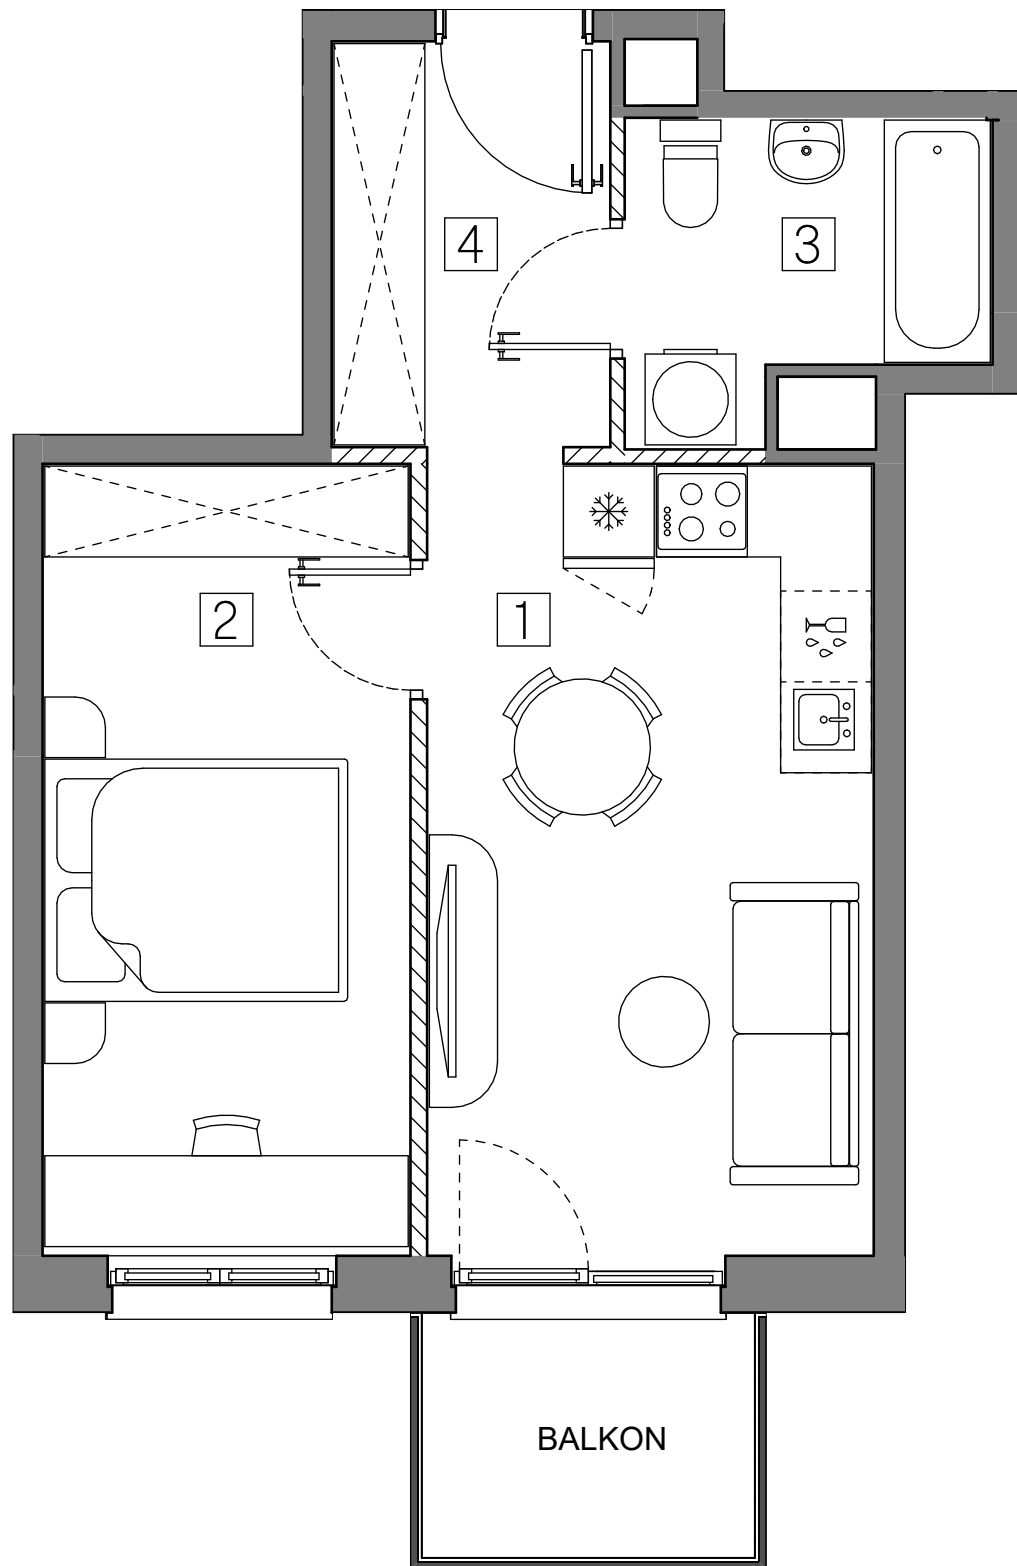


+ 48 695 500 400
www.ihre.pl

[illegible]


2. POWIERZCHNIA UŻYTKOWA MIESZKANIA OKREŚLONA JEST NA ZASADACH WSKAZANYCH W ROZPORZĄDZENIU MINISTRA ROZWOJU Z DNIA 11.09.2020 R. W SPRAWIE SZCZEGÓŁOWEGO ZAKRESU FORMY PROJEKTU BUDOWLANEGO ORAZ PRZY UWZGLĘDNIENIU TREŚCI POLSKIEJ NORMY PN-ISO 9836:2015-12.

3. POWIERZCHNIA MIESZKANIA WYLICZANA JEST JAKO SUMA POWIERZCHNI UŻYTKOWEJ MIESZKANIA ORAZ POWIERZCHNI POD ŚCIANKAMI DZIAŁOWYMI.

4. NINIEJSZA KARTA KATALOGOWA NIE STANOWI OFERTY W RZUCU, PRZEPISY KODEKSU CYWILNEGO.



ART-PARK

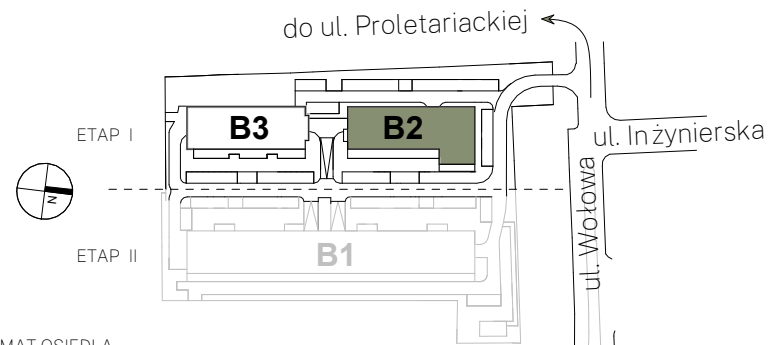

SCHEMAT OSIEDLA



SCHEMAT KONDYGNACJI

BUDYNEK	B-2									
KLATKA	A	B								
PIĘTRO	1	2	3	4	5	6	7	8		
LICZBA POKOI	1	2	3	4						

NR MIESZKANIA	B2-A202
---------------	----------------

ZESTAWIENIE POMIESZCZEŃ

1	Pokój z aneksem kuchennym	15.53 m ²
2	Pokój	12.71 m ²
3	Łazienka	4.48 m ²
4	Przedpokój	4.93 m ²

POWIERZCHNIA UŻYTKOWA MIESZKANIA 37.65 m²

POWIERZCHNIA POD ŚCIANKAMI DZIAŁOWYMI	0.80 m ²
---------------------------------------	---------------------

POWIERZCHNIA MIESZKANIA **38.45 m²**

BALKON	3.56 m²
--------	---------