


WUWA Vita.

nr B/03/02/01



Powierzchnia **74,68 m²**

Piętro 3

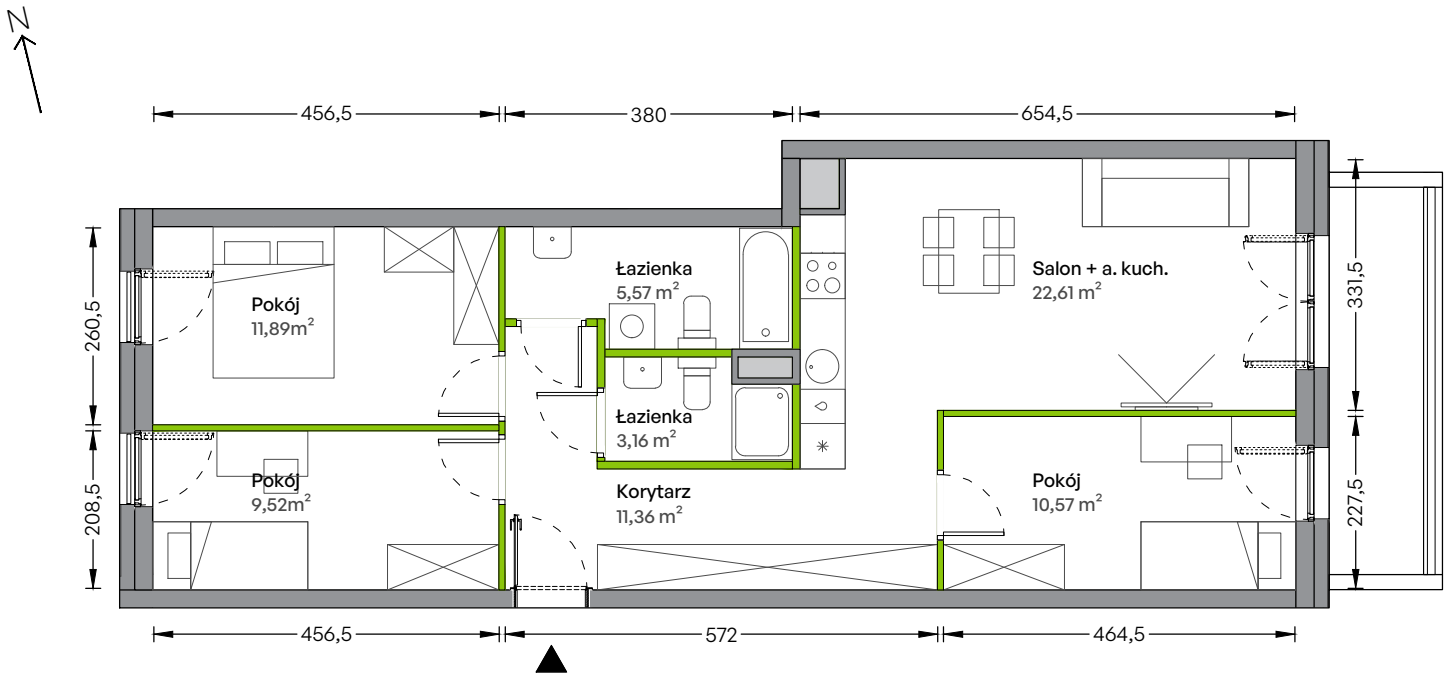


Aranżacja mieszkania jest przykładowa


Powierzchnia **użytkowa**

| | |
|------------------|----------------------------|
| Salon + a. kuch. | 22,61 m ² |
| Pokój | 11,89 m ² |
| Pokój | 9,52 m ² |
| Pokój | 10,57 m ² |
| Łazienka | 5,57 m ² |
| Łazienka | 3,16 m ² |
| Korytarz | 11,36 m ² |
| Razem | 74,68 m² |
| + balkon | 6,40 m ² |

Rzut kondygnacji **Piętro 3**

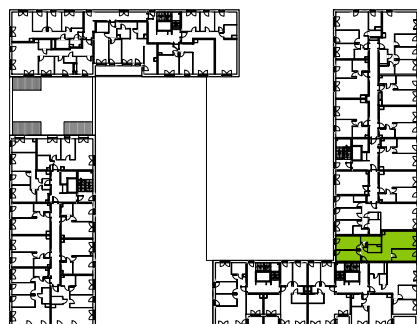

Plan Osiedla **Budynek B1**

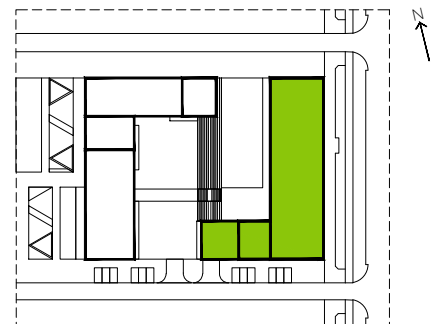

U nas nigdy nie płacisz za powierzchnię pod ścianami działowymi