


Murapol Matecznia

Kraków | ul. Rydlówka

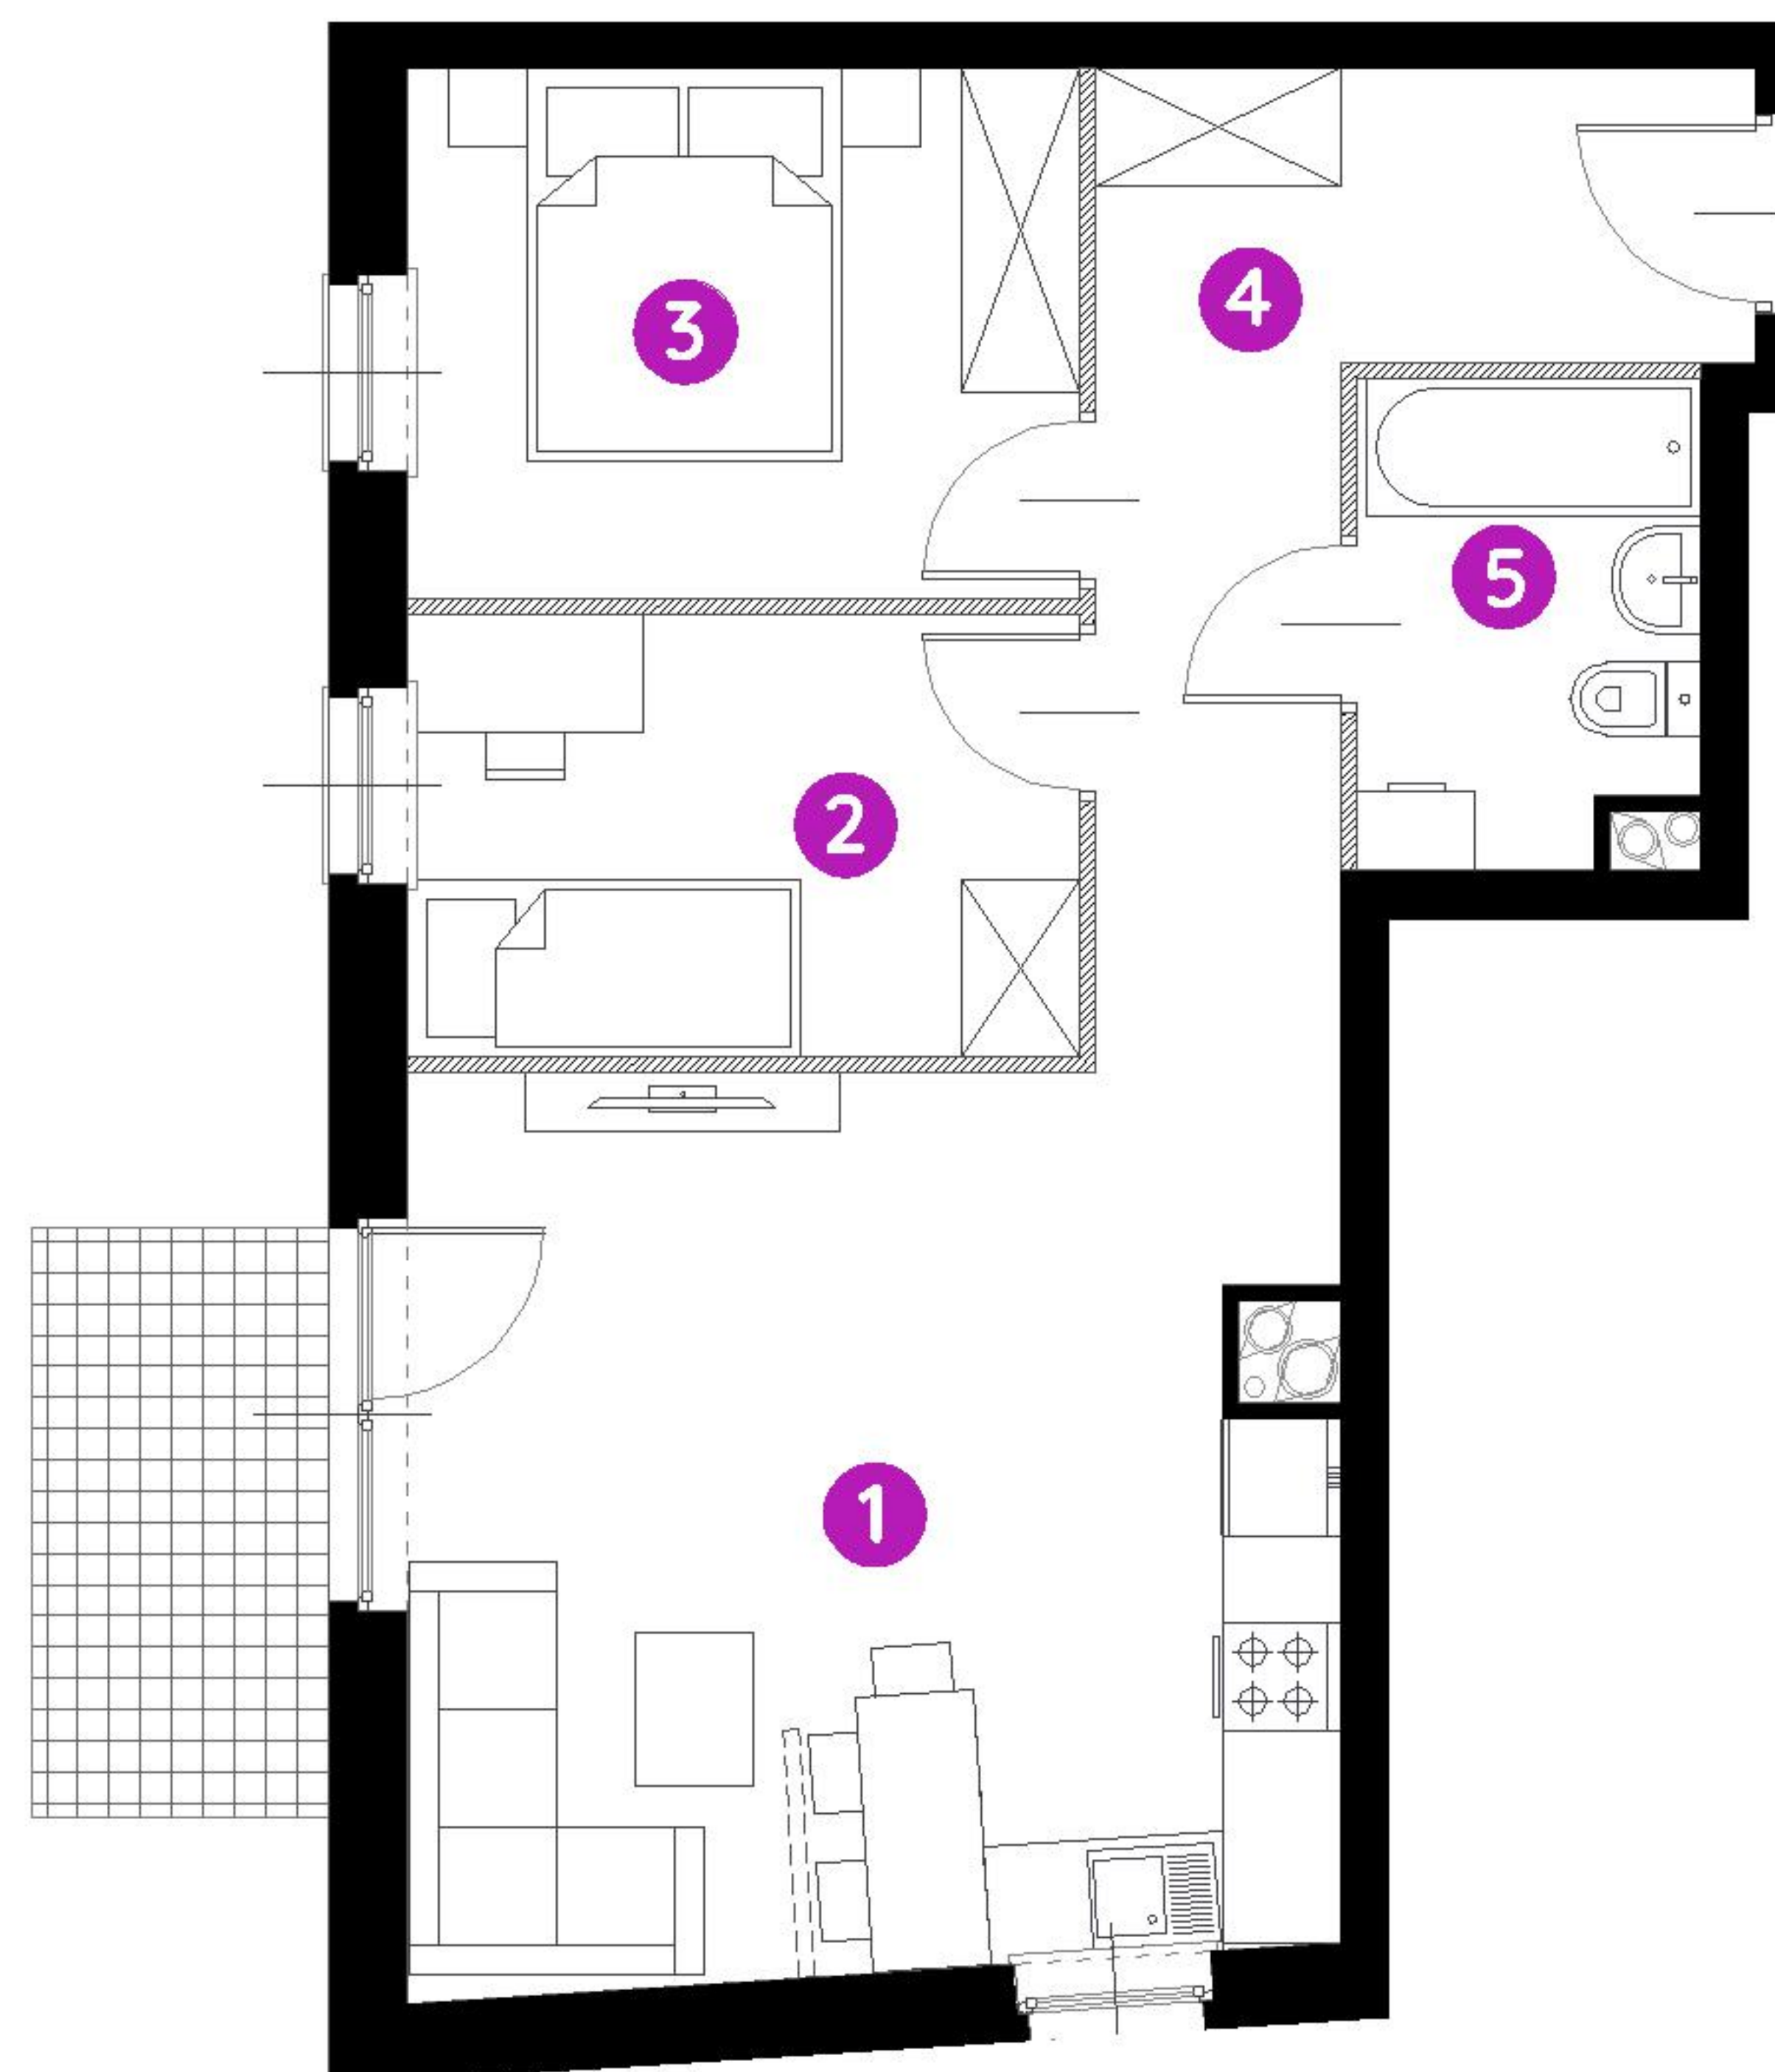

mieszkanie **3.A.0.06**

piętro 0

budynek 3

1. salon z aneksem kuch. 21,07 m²

2. sypialnia 7,53 m²

3. sypialnia 9,05 m²

4. przedpokój 9,32 m²

5. łazienka 4,04 m²

metraż 51,01 m²

taras 4,50 m²


ogródek 32,37 m²



0 1 2 5m

Podziałka podana z tolerancją +/- 5%

Aranżacja mieszkania ma charakter poglądowy.

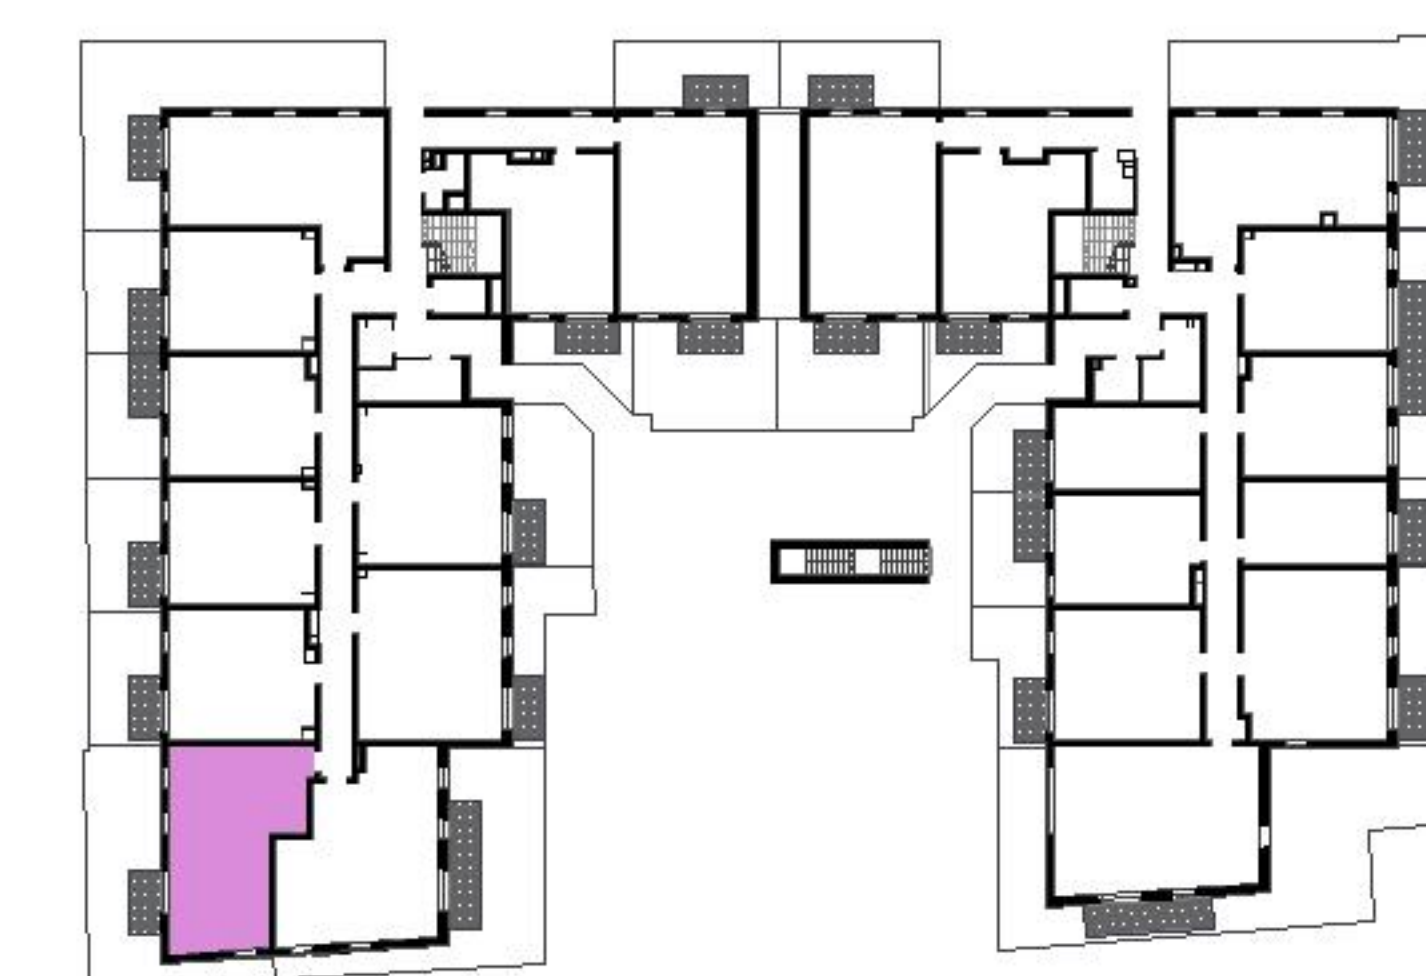

Biuro Sprzedaży: Kraków, ul. Rydlówka 37 - T: 506 371 434 / 514 601 742, M: krakow@murapol.pl. Centrala: Bielsko-Biała, ul. Dworkowa 4, T: 33 819 33 33, M: sekretariat@murapol.pl, murapol.pl

UWAGA: Powierzchnia liczona wg PN-ISO 9836:2022-07. Na etapie projektu wykonawczego i realizacji obiektu mogą wystąpić korekty w powierzchni lokali i układzie ścian, powierzchnia liczona w stanie wykończonym.

Do obliczeń przyjęto 1,5 cm tynku.