



data sporządzenia karty 10.06.2024

LOKAL NR 4


PIĘTRO	0
POKOJE	4
KLATKA	1
POW. ROZLICZENIOWA	76,26 m ²
POW. UŻYTKOWA	73,91 m ²

HOL	12,03 m ²
POKÓJ Z ANEKSEM KUCHENNYM	22,71 m ²
POKÓJ 1	10,52 m ²
POKÓJ 2	8,56 m ²
POKÓJ 3	8,08 m ²
ŁAZIENKA	6,21 m ²
WC	2,57 m ²
GARDEROBA	3,23 m ²

POWIERZCHNIA POD ŚCIANKAMI DZIAŁOWYMI	2,35 m ²
--	---------------------

OGRÓDEK LOKATORSKI	91,85 m ²
--------------------	----------------------

POŁOŻENIE LOKALU W BUDYNKU A

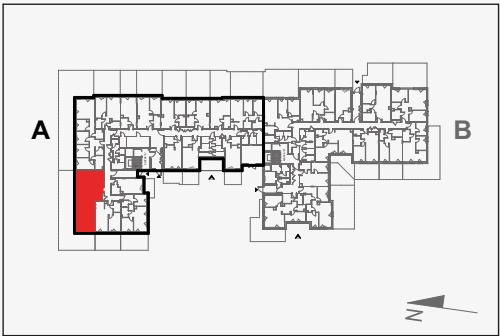


MIESZKANIE POWTARZALNE: 19, 34

Adres inwestycji: ul. Marii Callas 4A, Warszawa

BIURO SPRZEDAŻY

22 113 95 15

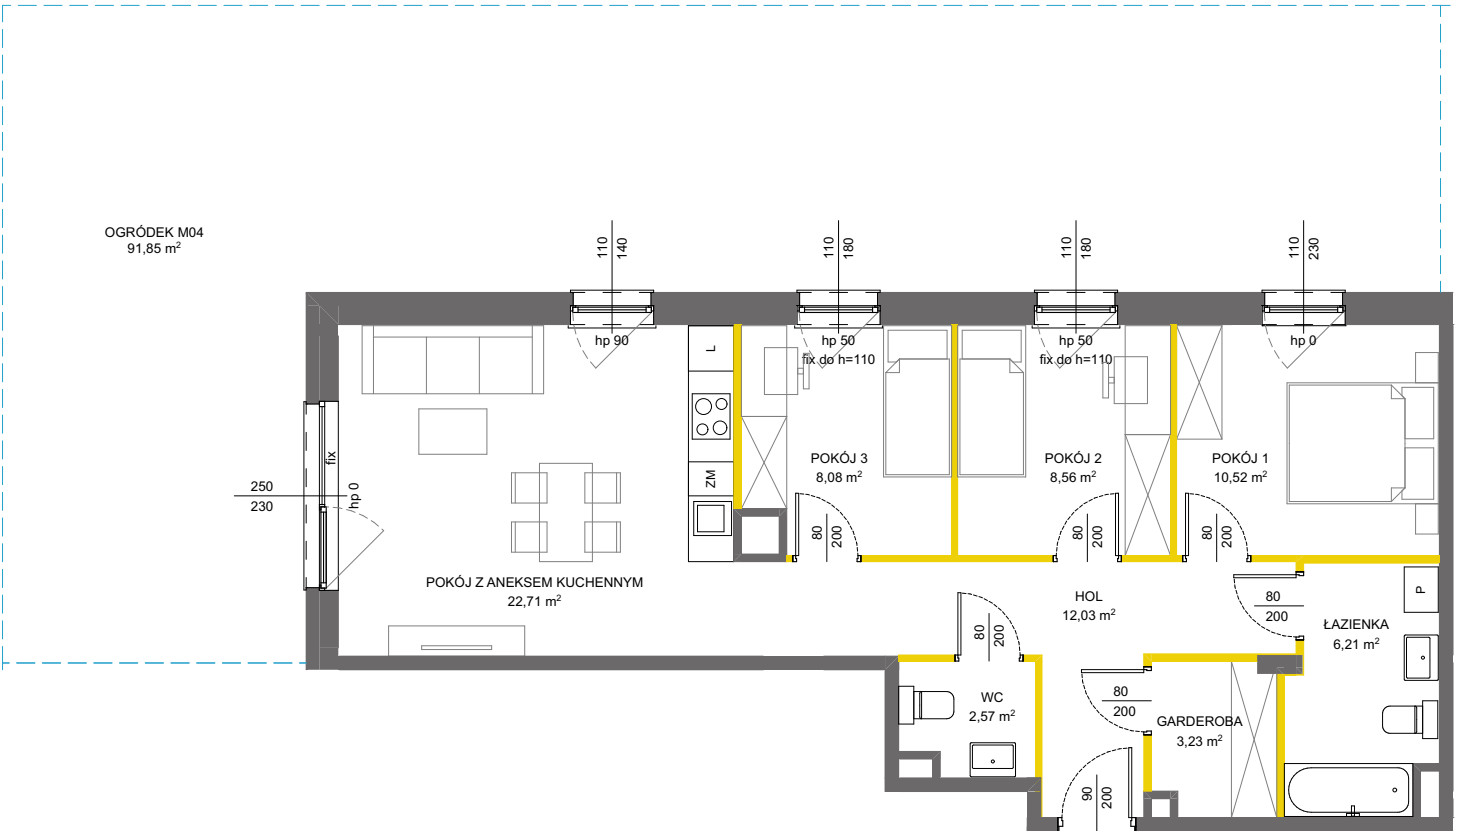

- LEGENDA
- ściany działowe nadające się do demontażu
 - ściany i obudowy pionów instalacyjnych
 - sugerowana zabudowa kanałów instalacyjnych



VICTORIA 2019

Powierzchnia lokalu obliczona została zgodnie z Polską Normą PN-ISO 9836:2015-12, powołaną w rozporządzeniu Ministra Transportu, Budownictwa i Gospodarki Morskiej z dnia 11 września 2020 roku w sprawie szczegółowego zakresu i formy projektu budowlanego. Powierzchnia rozliczeniowa lokalu, uwzględniająca powierzchnię pod ściankami działowymi oraz powierzchnię pod schodami, służy do ustalenia ceny sprzedaży. Powierzchnia użytkowa lokalu służy do celów ewidencyjnych i wycenistoksięgowych. Instalacja wodna i kanalizacyjna doprowadzona do kuchni, łazienki i WC, zakończona korkami, nie schowana w ścianach. Stopnie schodowe prowadzące na taras, ogródek, na drugą kondygnację mieszkań dwupoziomowych – ażurowe, demontowalne, rozwiązanie docelowe po stronie Nabywcy. Rozprowadzenie instalacji pod przybory leży po stronie Nabywcy. Meble, biały montaż oraz drzwi wewnętrzne nie stanowią elementu wyposażenia lokalu. Deweloper zastrzega sobie możliwość wprowadzenia niewielkich zmian w dalszym etapie inwestycji. Przedstawiona aranżacja lokalu jest przykładowa