



GARDENIA


L A G O M

MARVIPOL
development

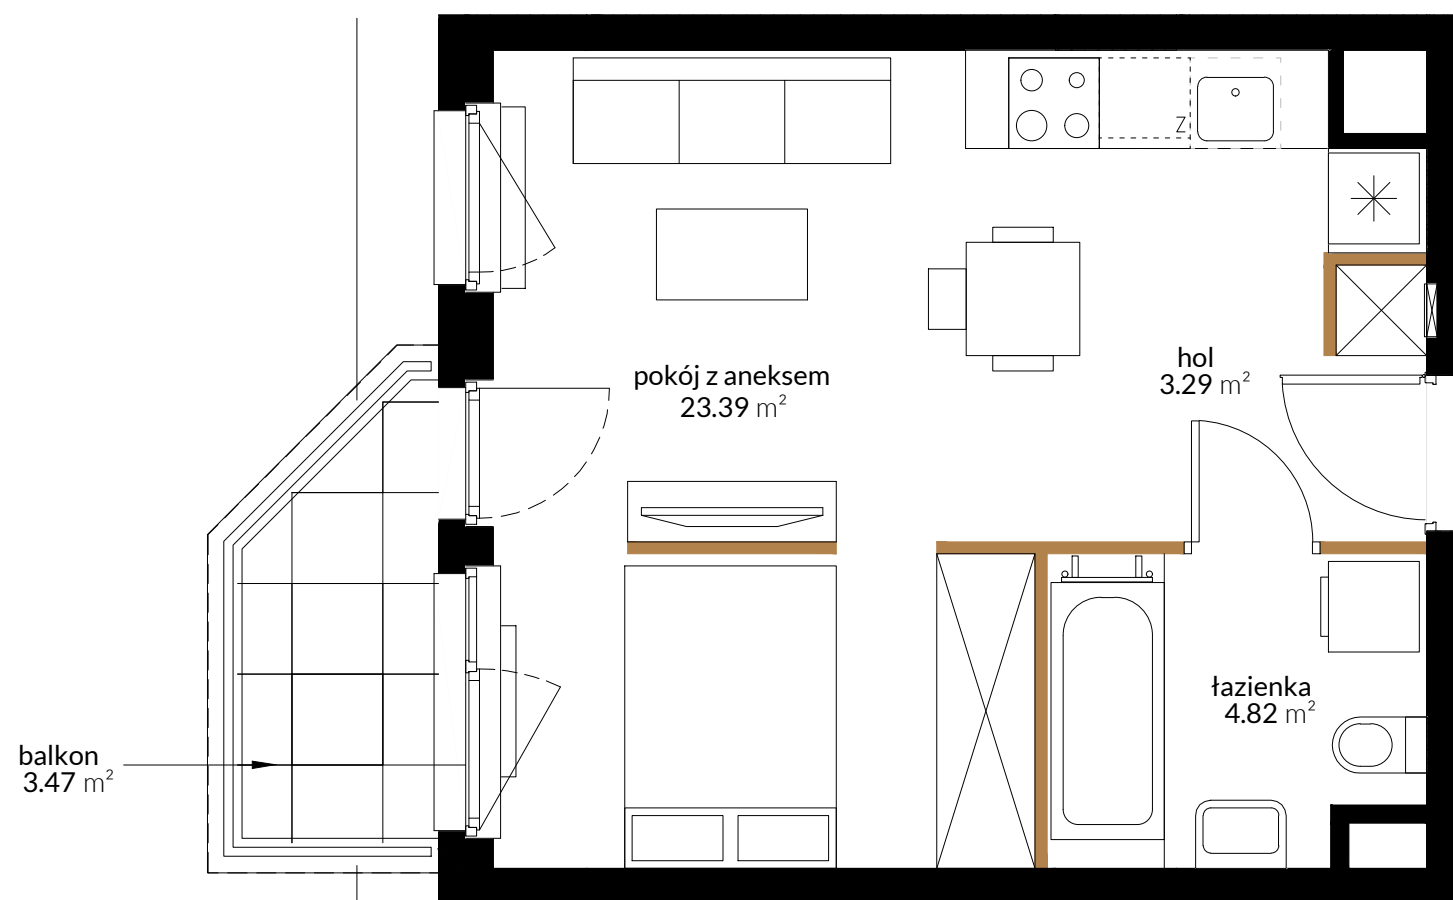

BUDYNEK	D
PIĘTRO	0
KLATKA	D4
NUMER LOKALU	084

hol	3.29 m ²
pokój z aneksem	23.39 m ²
łazienka	4.82 m ²
 pow. pod ściankami działowymi	0.87 m ²
POW. UŻYTKOWA	32.37 m²
balkon	3.47 m ²

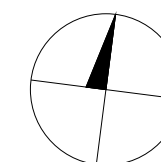

Przedstawiona na rzucie aranżacja ma charakter poglądowy


LOKALIZACJA



BUDYNEK



RZUT

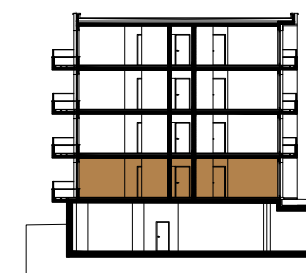

PIĘTRO

Powierzchnia użytkowa Lokalu została określona w oparciu o Rozporządzenie MTBIGM z dnia 25 kwietnia 2012 roku w sprawie szczegółowego zakresu i formy projektu budowlanego (Dz. U. 2012r. , poz. 462) z uwzględnieniem Normy PN-ISO 9836:1997 (przy założeniach: 1/ powierzchnia użytkowa lokalu jest obliczana w metrach kwadratowych z dokładnością do 0,01 m²; 2/, powierzchnia użytkowa lokalu jest obliczana dla wymiarów lokalu w stanie wykończonym (po tynkach), na poziomie podłogi, nie licząc listew przypodłogowych, progów itp.; 3/ do powierzchni użytkowej lokalu nie wlicza się powierzchni otworów na drzwi i okna; 4/, do powierzchni użytkowej lokalu wlicza się powierzchnie pod ściankami działowymi).

AKTUALIZACJA - 30.05.2022