

**POWIERZCHNIA MIESZKANIA**

**63,77 m<sup>2</sup>**

4.1. PRZEDPOKÓJ	7,42m <sup>2</sup>
4.2. ŁAZIENKA	4,62m <sup>2</sup>
4.3. POKÓJ 1	13,39m <sup>2</sup>
4.4. POKÓJ 2	11,12m <sup>2</sup>
4.5. POKÓJ Z ANEKSEM	23,65m <sup>2</sup>
4.6. WC	3,57m <sup>2</sup>

**POWIERZCHNIA DODATKOWA**


4.7. OGRÓDEK	28,43m <sup>2</sup>
--------------	---------------------

**LOKAL MIESZKALNY NR 4 (A/M0/4)**


**BUDYNEK A**

**POWIERZCHNIA 63,77m<sup>2</sup>**

**ILOŚĆ POKOI 3**

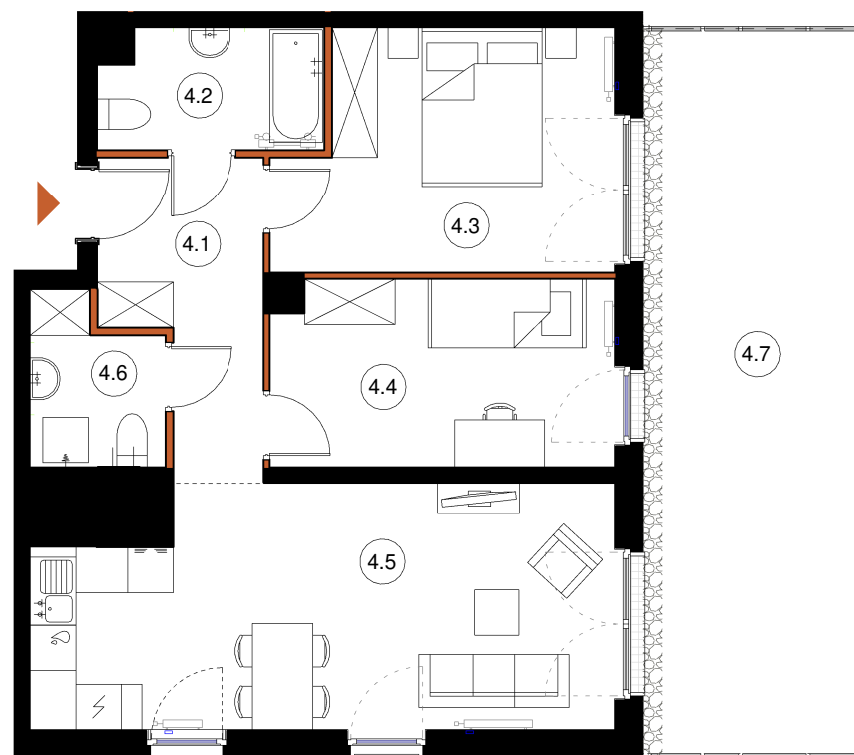

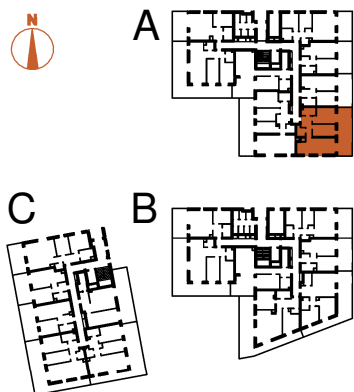

**SCHEMAT LOKALIZACJI, SKALA 1:1500**



TĘTNOWSKI DEVELOPMENT SP. Z O.O.  
UL. WROCŁAWSKA 80, 30-017 KRAKÓW  
EMAIL: BIURO@TETNOWSKI.PL  
TELEFON: 12 630 99 33

**LEGENDA:**

-  ŚCIANY KONSTRUKCYJNE
-  ŚCIANY DZIAŁOWE

**ARANŻACJA WNETRZ JEST PRZYKŁADOWA**

NINIEJSZA OFERTA MA CHARAKTER INFORMACYJNY I NIE STANOWI OFERTY HANDLOWEJ W ROZUMIENIU ART. 66 § 1 KODEKSU CYWILNEGO

**UL. DROŹDZOWA, KRAKÓW**

**PARTER**

**SKALA 1:100**