


KÖPERNIKA 71

nr A/2/3

Powierzchnia 83,03 m²

Piętro 2

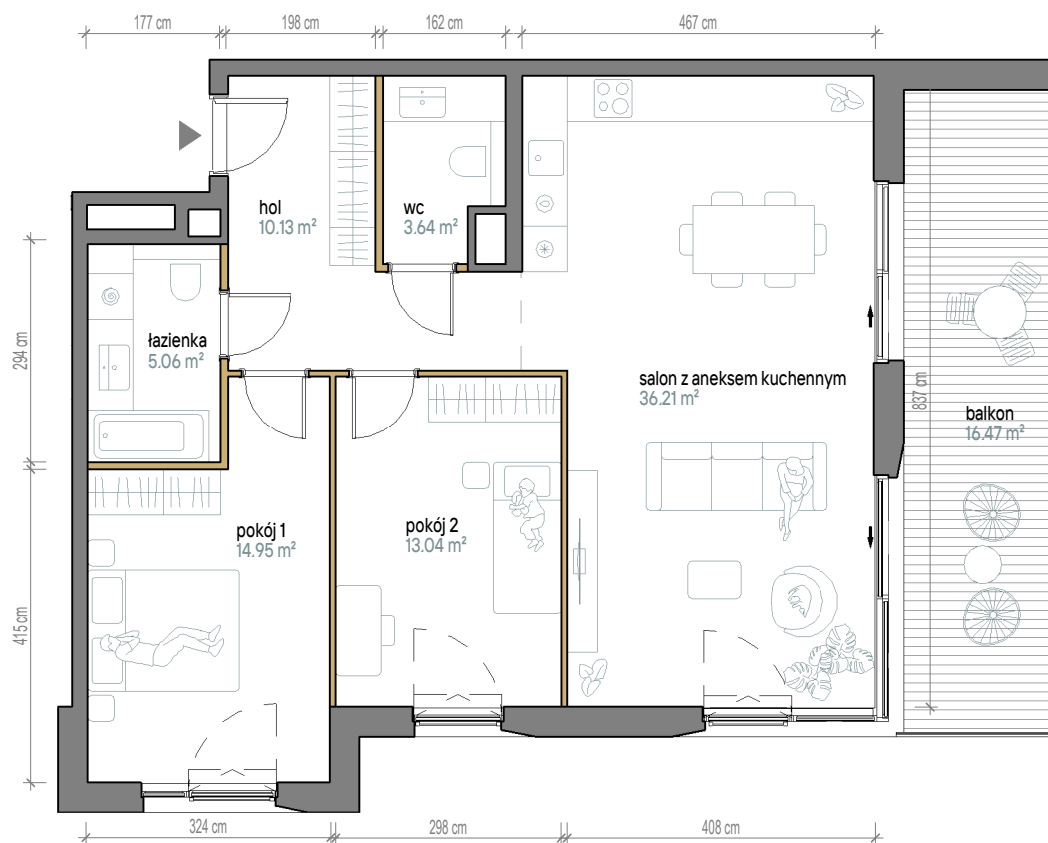


Aranżacja apartamentu jest przykładowa. Powierzchnia ogrodów i tarasów jest orientacyjna i może ulec zmianie.

Skala 1:100

Powierzchnia użytkowa

Salon z Aneksem	36,21 m ²
Pokój 1	14,95 m ²
Pokój 2	13,04 m ²
Łazienka	5,06 m ²
Wc	3,64 m ²
Komunikacja	10,13 m ²
Razem	83,03 m²
+Balkon	16,47 m ²

Rzut kondygnacji

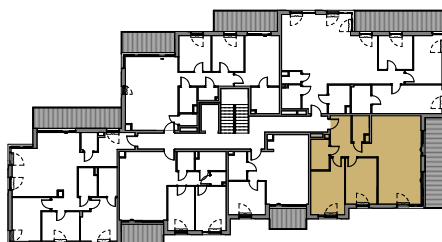

Plan osiedla

