



A/M.15

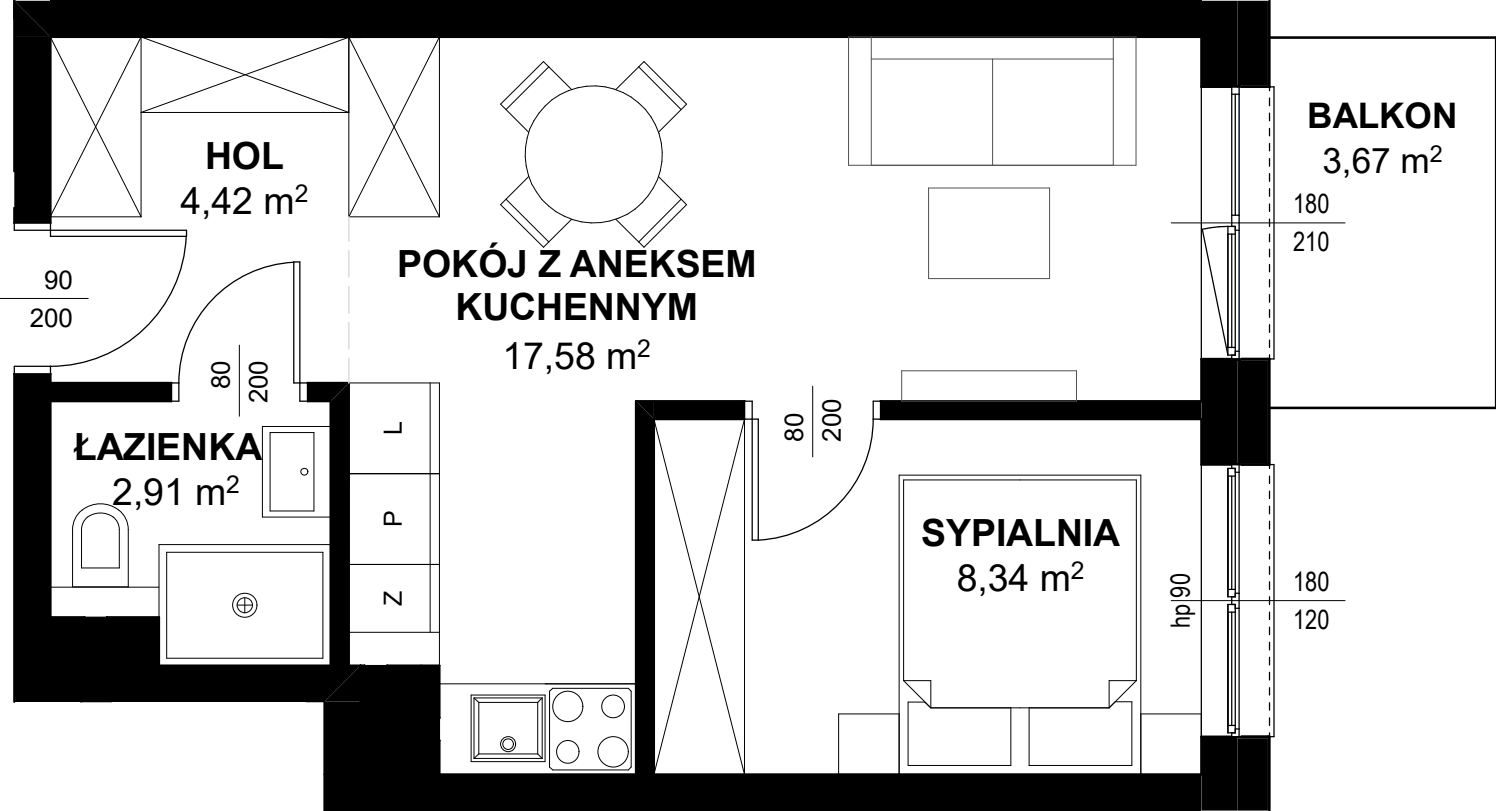

TRITON  
KAMPINOS

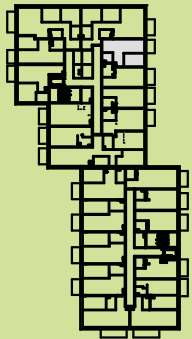

|          |     |
|----------|-----|
| BUDYNEK  | A   |
| PIĘTRO   | 1   |
| LOKAL NR | M15 |

|                  |                     |
|------------------|---------------------|
| 1. HOL           | 4,42m <sup>2</sup>  |
| 2. ŁAZIENKA      | 2,91m <sup>2</sup>  |
| 3. POKÓJ + ANEKS | 17,58m <sup>2</sup> |
| 4. SYPIALNIA     | 8,34m <sup>2</sup>  |

|              |                     |
|--------------|---------------------|
| POWIERZCHNIA | 33,25m <sup>2</sup> |
| + BALKON     | 3,67m <sup>2</sup>  |



\* ARANŻACJA WNĘTRZ I OTOCZENIA BUDYNKU MA WYŁĄCZNIE CHARAKTER POGLĄDOWY.  
WYPOSAŻENIE WNĘTRZ I OTOCZENIA BUDYNKU NIE STANOWI PRZEDMIOTU UMOWY.