


LEGENDA

- ŚCIANY NIEROZBIERALNE
- ŚCIANY ROZBIERALNE
- PUNKT CZERPIANIA WODY DO PODLEWANIA OGRODKA
- WPUST OGRODOWY
- PARAPET
- GRZEJNIKI
- WYPUST OŚWIETLENIOWY SUFITOWY
- WYPUST OŚWIETLENIOWY ŚCIENNY
- WYPUST OŚWIETLENIOWY SUFITOWY ZEWNĘTRZNY
- WYPUST OŚWIETLENIOWY ŚCIENNY ZEWNĘTRZNY
- ŁĄCZNIK JEDNOBIEGUNOWY wysokość montażu h = 140 cm
- ŁĄCZNIK ŚWIECZNIKOWY wysokość montażu h = 140 cm
- ŁĄCZNIK SCHODOWY wysokość montażu h = 140 cm
- PRZYCIŚK DZWONKA wysokość montażu h = 140 cm
- DZWONEK wysokość montażu h = 220 cm
- DOMOFON wysokość montażu h = 140 cm
- GNIAZDO 230 V wysokość montażu h = 30 cm
- GNIAZDO 230 V - TV wysokość montażu h = 30 cm
- GNIAZDO 230V IP44 wysokość montażu h = 110 cm
- GNIAZDO 230V IP44 - PRALKA wysokość montażu h = 110 cm
- GNIAZDO 230V IP44 - ZMYWARKA wysokość montażu h = 50 cm
- GNIAZDO 230V IP44 - ŁODÓWKA wysokość montażu h = 30 cm
- GNIAZDO 230V IP44 - OKAP wysokość montażu h = 200 cm
- WYPUST 3F - PLYTA INDUKCYJNA wysokość montażu h = 30 cm
- GNIAZDO LOGICZNE RJ 45 wysokość montażu h = 30 cm
- GNIAZDO ANTENOWE wysokość montażu h = 30 cm
- TABLICA MIESZKANIOWA wysokość montażu h = 220 cm
- TABLICA MULTIMEDIALNA wysokość montażu h = 50 cm
- WŁĄCZNIK WENTYLATORA
- WYPUST ZASILANIE KL. POZ. PRZED PWP kablem NKKH 3x2,5. zgodnie z proj. went.

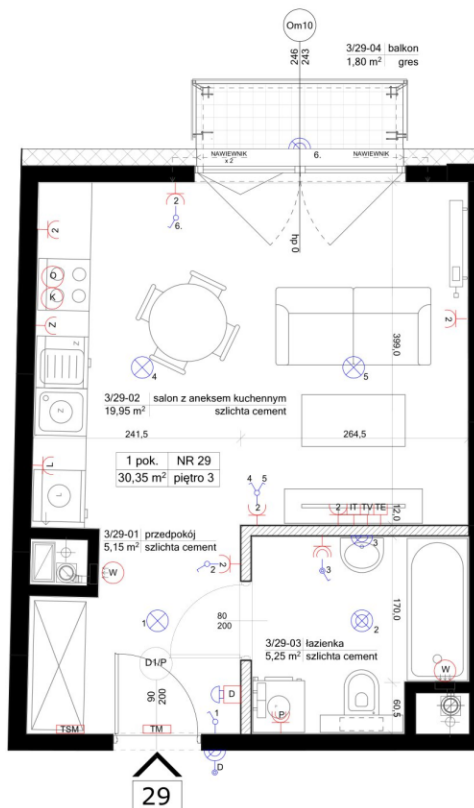

BIAŁA KAMIENICA. ŁÓDŹ. WIĘCKOWSKIEGO 12




Yuniversal Development Sp. z o.o.
Al. Komisji Edukacji Narodowej 48 lok. U 7-8
02-797 Warszawa

Biuro Sprzedaży Warszawa:
Warszawa, al. KEN 48 lok. 7
tel.: 22 436 84 30
22 436 84 32
e-mail: warszawa@yp.com.pl

Biuro Sprzedaży Łódź:
Łódź, ul. Gdańska 90
tel.: 727 727 903

strona: www.yuniversalpodlaski.pl

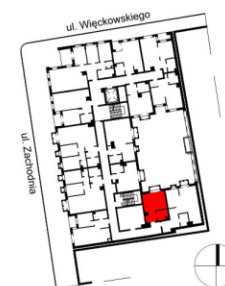

SKALA 1:50

CAŁKOWITA POWIERZCHNIA UŻYTKOWA MIESZKANIA LICZONA PO WEWNĘTRZNYM OBRYŚIE ŚCIAN (NIEROZBIERALNYCH) Z UWZGLĘDNIENIEM WARSTW TYNKOWYCH WGNORMY PN-ISO9836:1997. POWIERZCHNIA POSZCZEGÓLNYCH POMIESZCZEŃ JEST LICZONA PO OBRYŚIE ŚCIAN JĄ OGRANICZAJĄCYCH Z UWZGLĘDNIENIEM WARSTW TYNKOWYCH. PODANE WYMIARY POMIESZCZEŃ NIE UWZGLĘDNIAJĄ WARSTW TYNKOWYCH ZOSTAŁY ZWYMIAROWANE ZGODNIE Z NORMĄ DOTYCZĄCĄ WYMIARÓW. W BUDOWNICTWIE PN-01029:2000 ARANŻACJA LOKALU PRZEDSTAWIONA NA RZUCIE JEST PRZYKŁADOWA. UKŁAD ŚCIANEK DZIAŁALOWYCH I SZACHTÓW MOŻE ULEĆ DROBNYM ZMIANOM NA ETAPIE REALIZACJI. LOKALIZACJA GNIAZD, PUNKTÓW ŚWIETLNYCH, GRZEJNIKÓW I PRZYBORÓW SANITARNYCH ZOSTAŁA OZNACZONA SCHEMATYCZNIE I MOŻE ULEĆ DROBNYM PRZESUNIĘCIOM W TRAKCIE REALIZACJI

NOKKA STUDIO
ROBERT SOBANSKI
tel.: 603 780 834
email: robert.sobanski@op.pl

K.1/K.2
KLATKA

+3
PIĘTRO

29
NR MIESZKANIA

1

1,80 m²
POW. BALKONU

30,35 m²
POW. NETTO

30,35 m²
POW. BRUTTO