



LWOWSKA 14

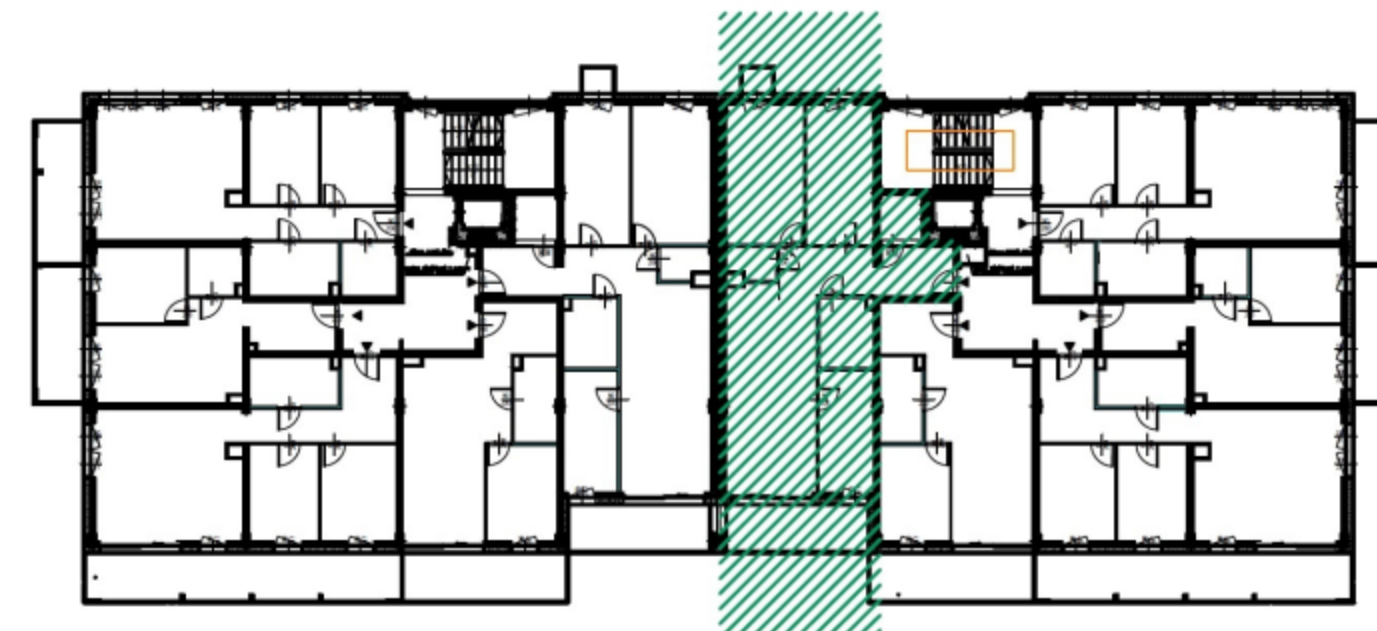

B11

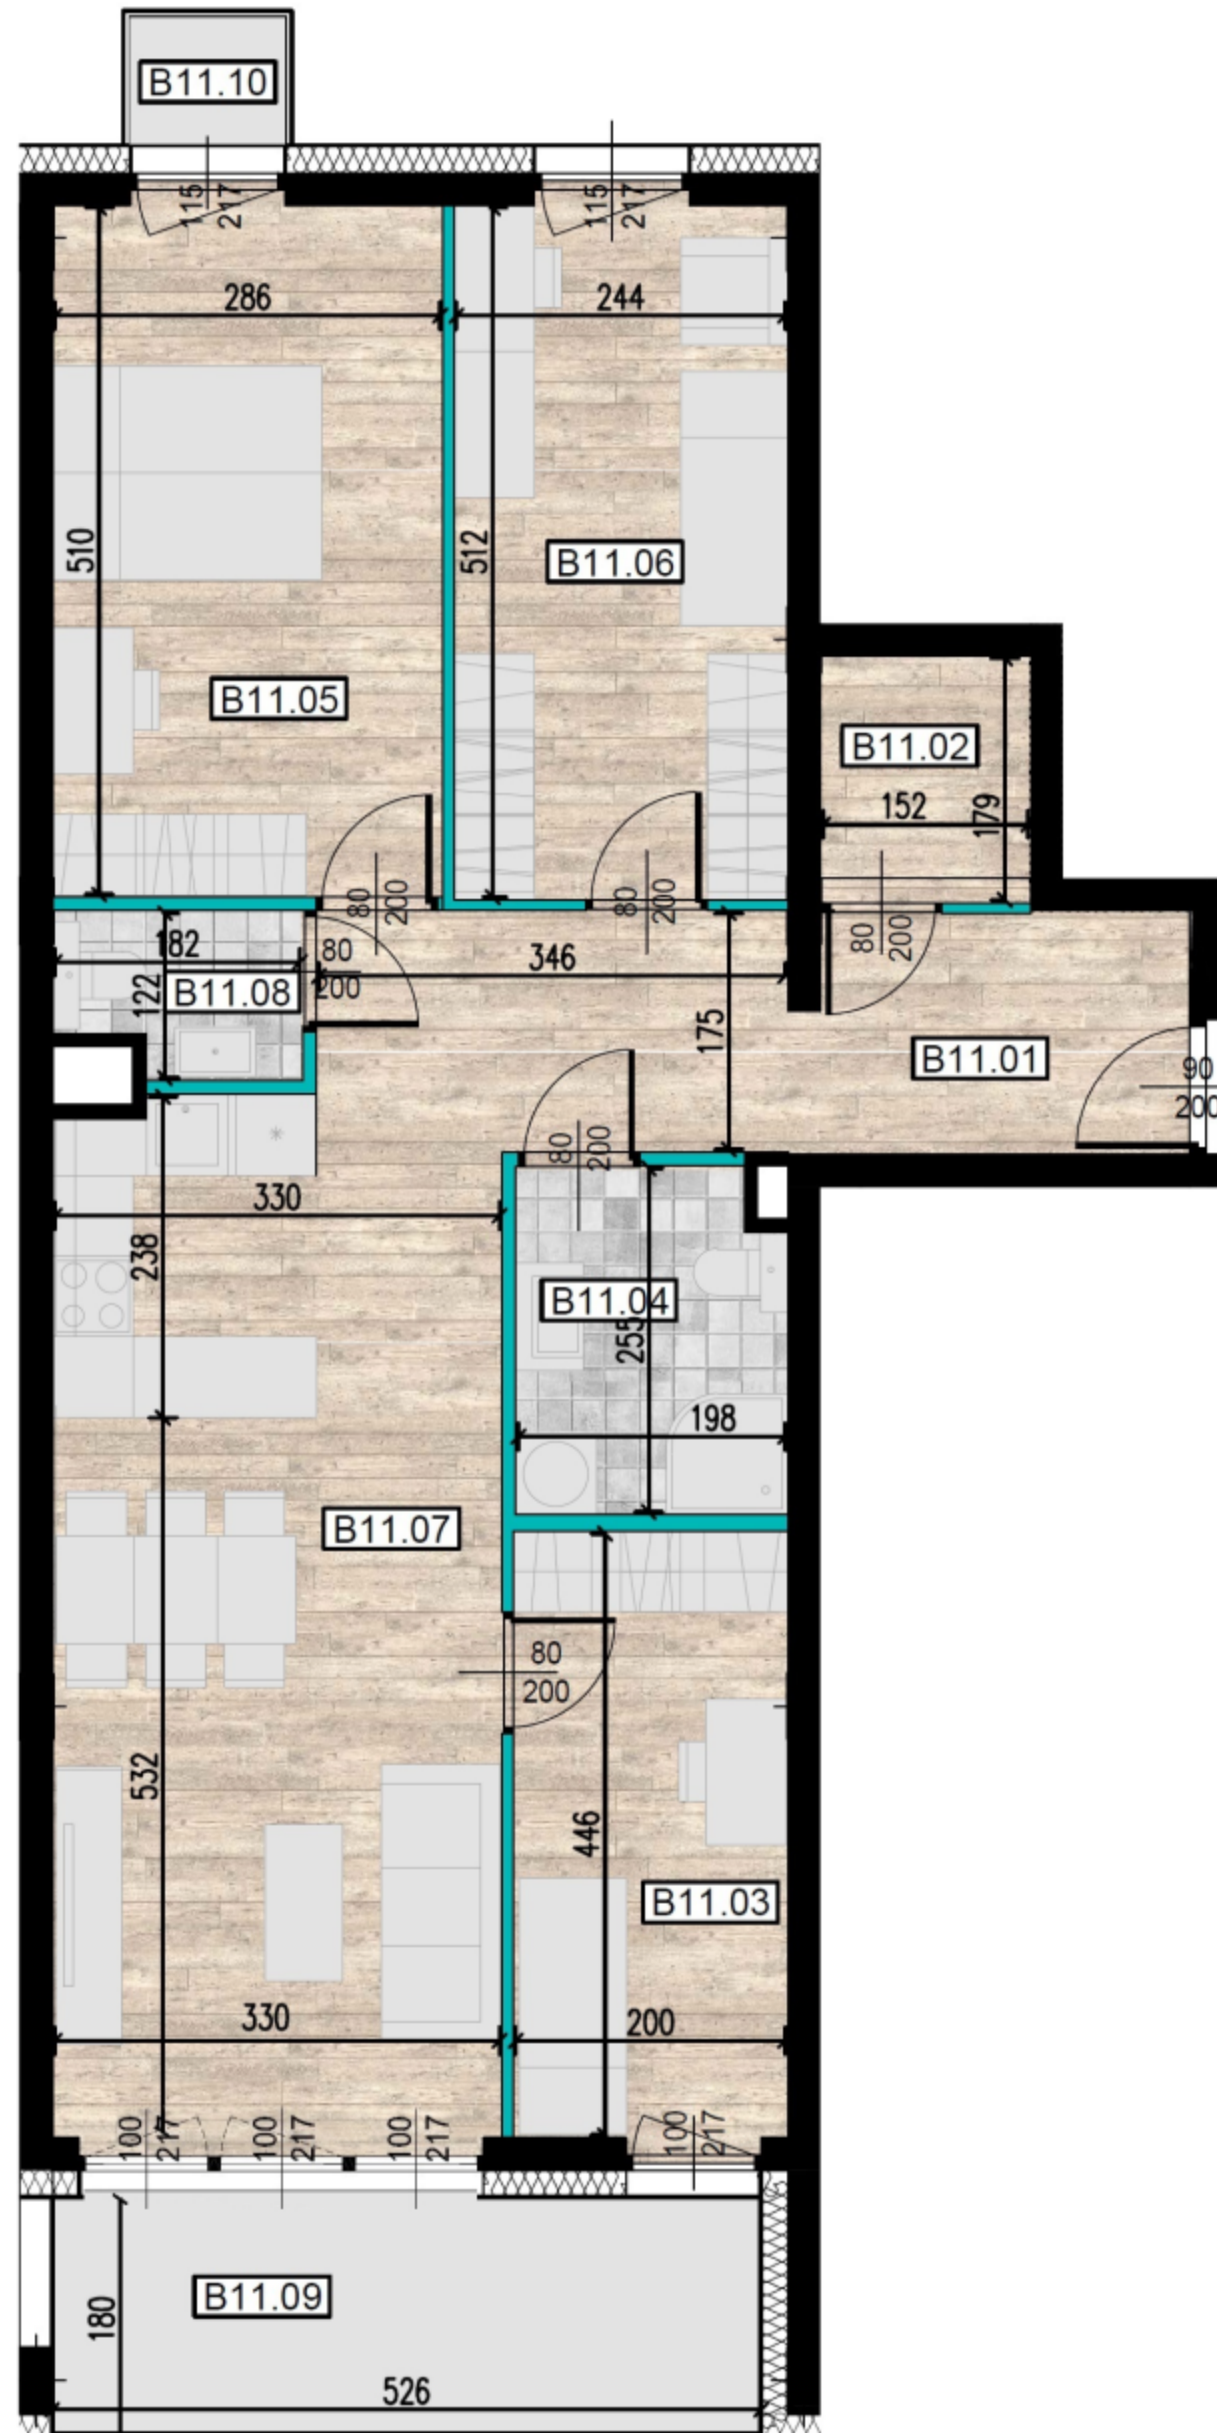

ŚCIANY KONSTRUKCYJNE

ŚCIANY DZIAŁOWE

PRZEDSTAWIONE WYPOSAŻENIE I URZĄDZENIA SANITARNE NIE STANOWIĄ OFERTY HANDLOWEJ. ARANŻACJA MIESZKAŃ MA CHARAKTER POGLĄDOWY.

BUDYNEK B

PIĘTRO II

MIESZKANIE B11

ILOŚĆ POKOI: 4

POWIERZCHNIE:

NR	POMIESZCZENIE	m ²
B11.01	HOL	10,70
B11.02	GARDEROBA	2,80
B11.03	SYPIALNIA 1	9,00
B11.04	ŁAZIENKA	5,10
B11.05	SYPIALNIA 2	14,70
B11.06	SYPIALNIA 3	12,60
B11.07	POKÓJ DZIENNY Z ANEKSEM KUCHENNYM	25,50
B11.08	TOALETA	2,10
	Σ	82,50
B11.09	LOGGIA	9,46
B11.10	BALKON	1,09

ADRES BIURA SPRZEDAŻY
UL. WIERTNICZA 24A/79
40 - 304 KATOWICE
TEL: 7 94 210 300
E-MAIL: biuro@lwowska14.pl

