


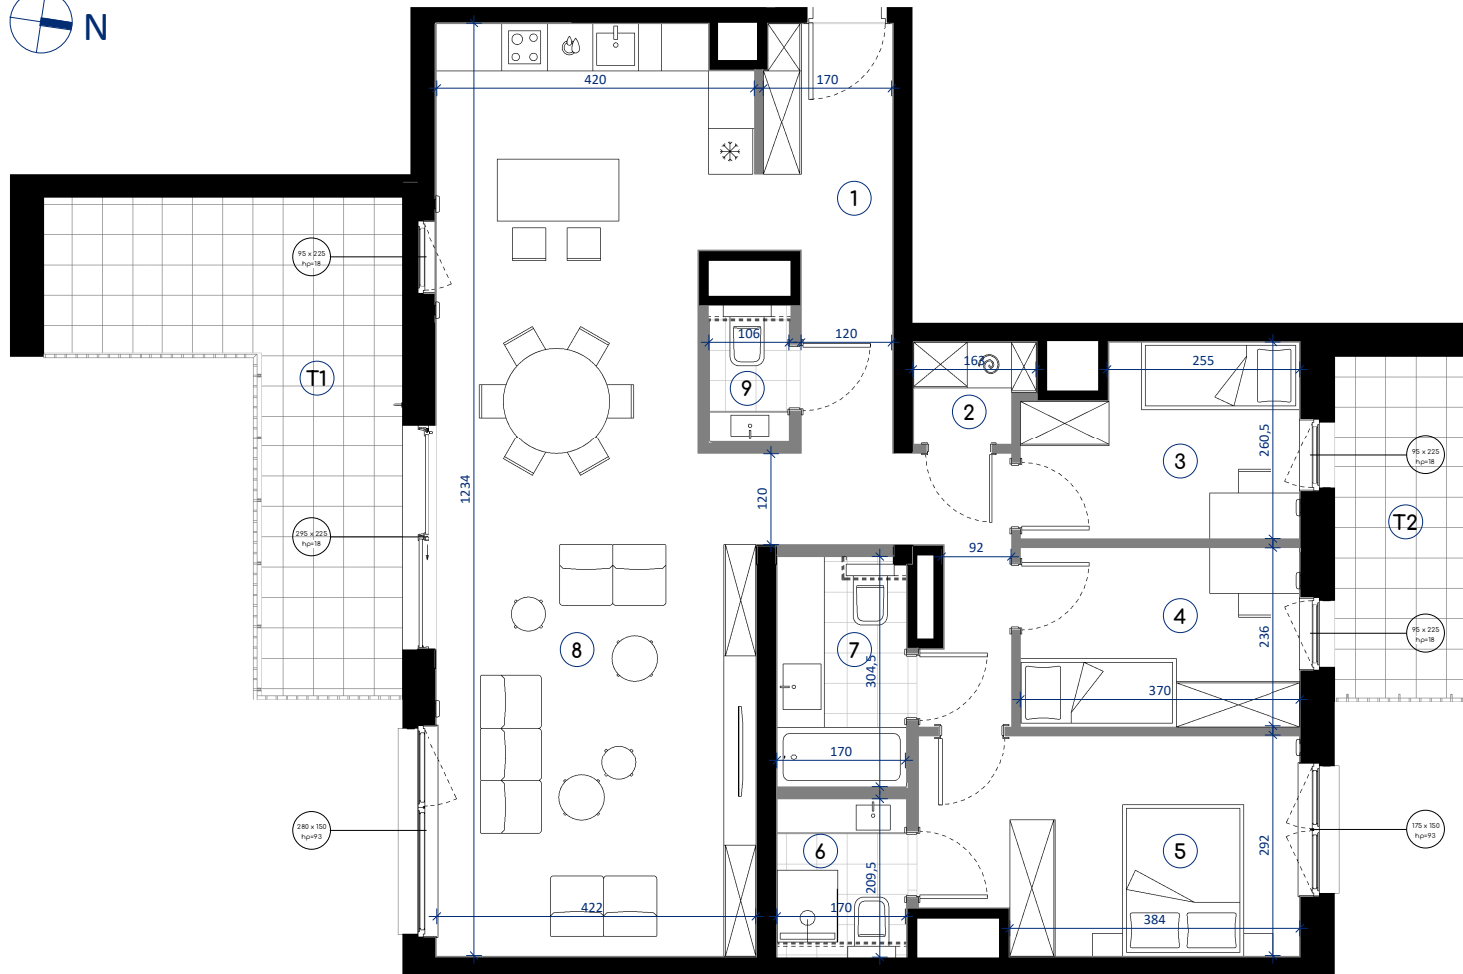

UWAGI


1. ARANŻACJA LOKALU PRZEDSTAWIONA NA RZUCIE JEST PRZYKŁADOWA. NINIEJSZA KARTA KATALOGOWA ZOSTAŁA OPRACOWANA NA PODSTAWIE PROJEKTU BUDOWLANEGO. W TOKU DALSZEGO PROJEKTOWANIA MOGĄ WYSTĄPIĆ ZMIANY W STOSUNKU DO INFORMACJI ZAWARTYCH NA KARCIE KATALOGOWEJ. URZĄDZENIA SANITARNE, KUCHENNE, DRZWI WEWNĘTRZNE I ELEMENTY ARANŻACJI NIE STANOWIĄ WYPOSAŻENIA LOKALI I MAJĄ CHARAKTER POGLĄDOWY.
2. WYMIARY POMIESZCZEŃ, LOKALIZACJE PRZYBÓRÓW SANITARNYCH I INNE PODANE SĄ NA PODSTAWIE PROJEKTU WYKONAWCZEGO. W TRAKCIE BUDOWY MOGĄ WYSTĄPIĆ RÓŻNICE W STOSUNKU DO STANU WYNIKAJĄCEGO Z PROJEKTU, WYNIKAJĄCE ZE SPECYFIKACJI PRAC BUDOWLANYCH. WYMIARY POMIESZCZEŃ PODANE W ŚWIETLE WYKONCZENIA ŚCIAN - TYNKÓW I OKŁADZIN. KARTA NIE POWINNA STANOWIĆ PODSTAWY DOBORU MEBLI, URZĄDZEŃ I POZOSTAŁEGO WYPOSAŻENIA. POMIARY W TYCH CELACH NALEŻY WYKONAĆ PO WYDANIU LOKALU.
3. POWIERZCHNIE ZOSTAŁY OBLICZONE W ŚWIETLE PIONOWYCH PRZEGRÓD W STANIE WYKOŃCZONYM, PRZY UWZGLĘDNIENIU TYNKÓW I OKŁADZIN, NA POZIOME PODŁOGI BEZ UWZGLĘDNIENIA LISTEW PRZYPODŁOGOWYCH, PROGÓW ITP.
4. INFORMACJE NA KARCIE NIE STANOWIĄ OFERTY HANDLOWEJ W ROZUMIENIU ART. 66 KODEKSU CYWILNEGO.
5. RZECZYWISTA WIELKOŚĆ I KSZTAŁT TARASU/LOGGI ZOSTANĄ OSTATECZNIE PODANE PO ZAKOŃCZENIU BUDOWY. POWIERZCHNIA I KSZTAŁT TARASU/LOGGI NIE MA WPŁYWU NA CENĘ LOKALU.

LEGENDA

— ŚCIANY KONSTRUKCYJNE

— ŚCIANY DZIAŁOWE

[- - -] POTENCJALNA ZABUDOWA GK DO WYKONANIA WE WŁASNYM ZAKRESIE W TRAKCIE PRAC ARANŻACYJNYCH PRZEZ PRZYSZŁEGO WŁAŚCICIELA

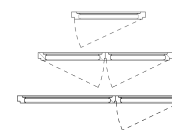

OKNO 1-SKRZYDŁOWE ROZWIERNO-UCHYŁNE

OKNO 2-SKRZYDŁOWE ROZWIERNO-UCHYŁNE

OKNO 2-CZEŚCIOWE 1-SKRZYDŁO ROZWIERNO-UCHYŁNE

MIESZKANIE

BB0507

Typ lokalu

4 - pokojowe

Część budynku

B

Klatka

B

Piętro

5

Szacowana wysokość pomieszczeń


około 307cm

1 Korytarz	14,87 m ²
2 Pom. gospodarcze	1,99 m ²
3 Pokój	8,72 m ²
4 Pokój	8,72 m ²
5 Pokój	14,00 m ²
6 Łazienka	3,56 m ²
7 Łazienka	5,16 m ²
8 Pokój z aneksem	49,64 m ²
9 WC	1,93 m ²
POWIERZCHNIA	108,58 m²
T1 Taras	18,37 m ²
T2 Taras	8,33 m ²



ul. Niedziałkowskiego

ul. Przemysłowa

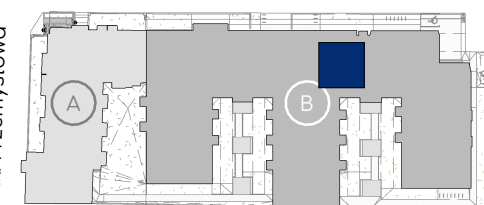

SPRZEDAŻ@SAGARIS.PL

WWW.SAGARIS.PL

INWESTOR: **SAGARIS**

PROJEKTANT:



NALEŻYMY DO:

