
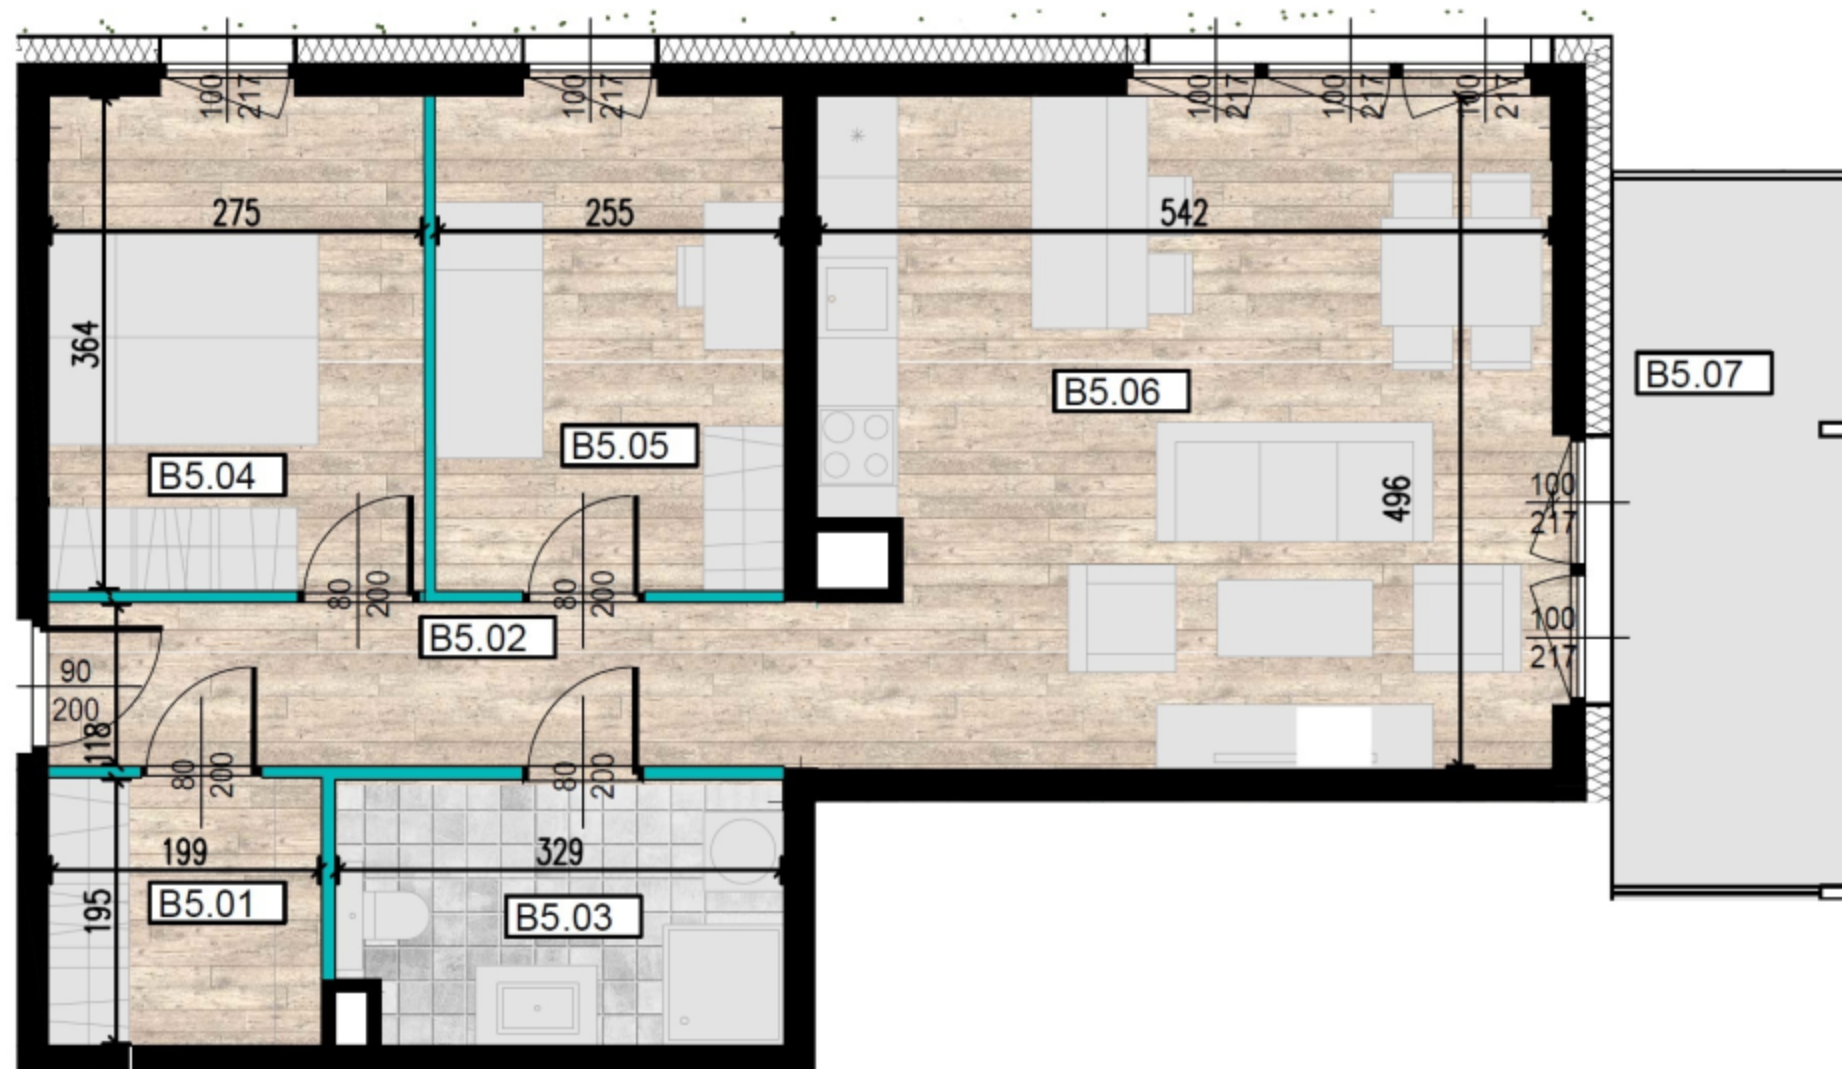


LWOWSKA 14

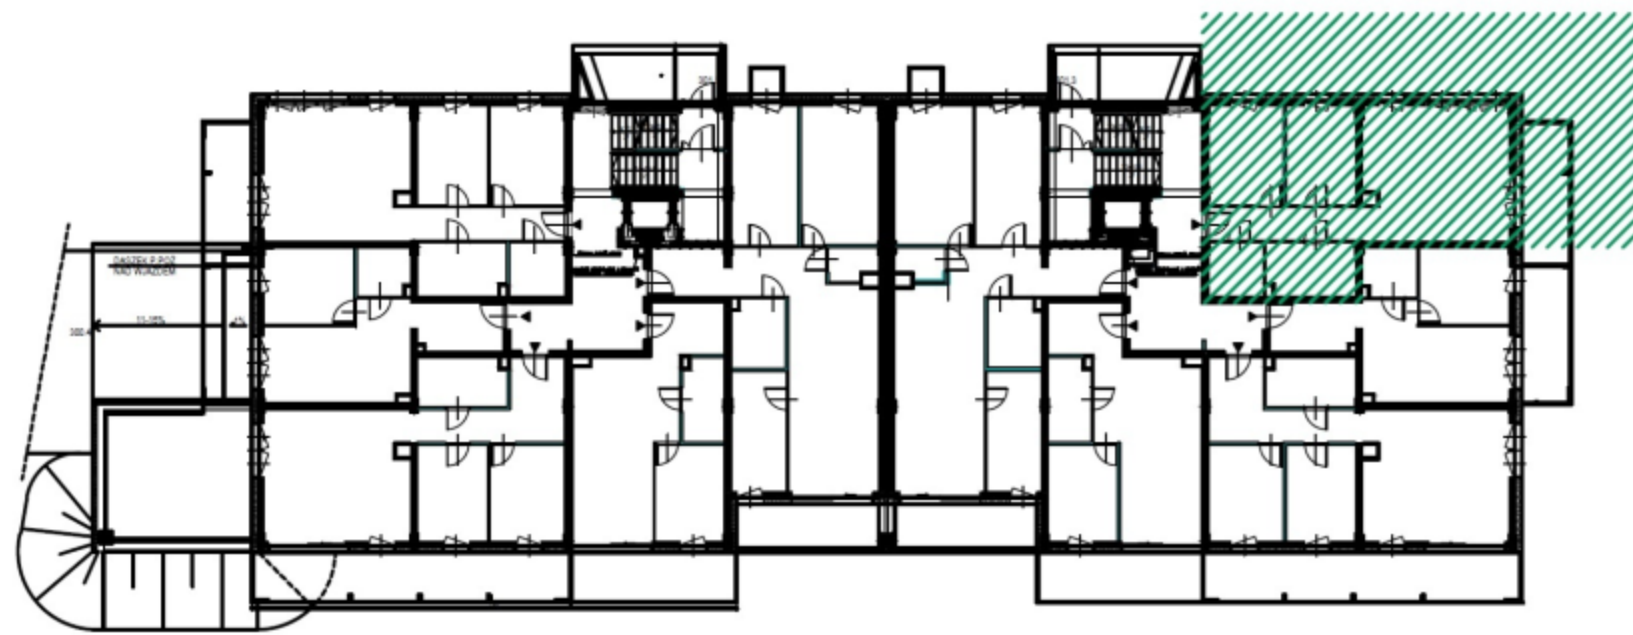

ŚCIANY KONSTRUKCYJNE
 ŚCIANY DZIAŁOWE

PRZEDSTAWIONE WYPOSAŻENIE I URZĄDZENIA SANITARNE NIE STANOWIĄ OFERTY HANDLOWEJ. ARANŻACJA MIESZKAŃ MA CHARAKTER POGLĄDOWY.

BUDYNEK B

PARTER

MIESZKANIE B5

ILOŚĆ POKOI: 3

POWIERZCHNIE:

NR	POMIESZCZENIE	m.
B5.01	GARDEROBA	4,00
B5.02	KORYTARZ	6,90
B5.03	ŁAZIENKA	6,30
B5.04	SYPIALNIA 1	10,10
B5.05	SYPIALNIA 2	9,40
B5.06	POKÓJ DZIENNY Z ANEKSEM KUCHENNYM	26,50
	Σ	63,20
B5.07	BALKON	9,48

ADRES BIURA SPRZEDAŻY
 UL. WIERTNICZA 24A/79
 40-304 KATOWICE
 TEL: 794 210 300
 E-MAIL: biuro@lwowska14.pl

