
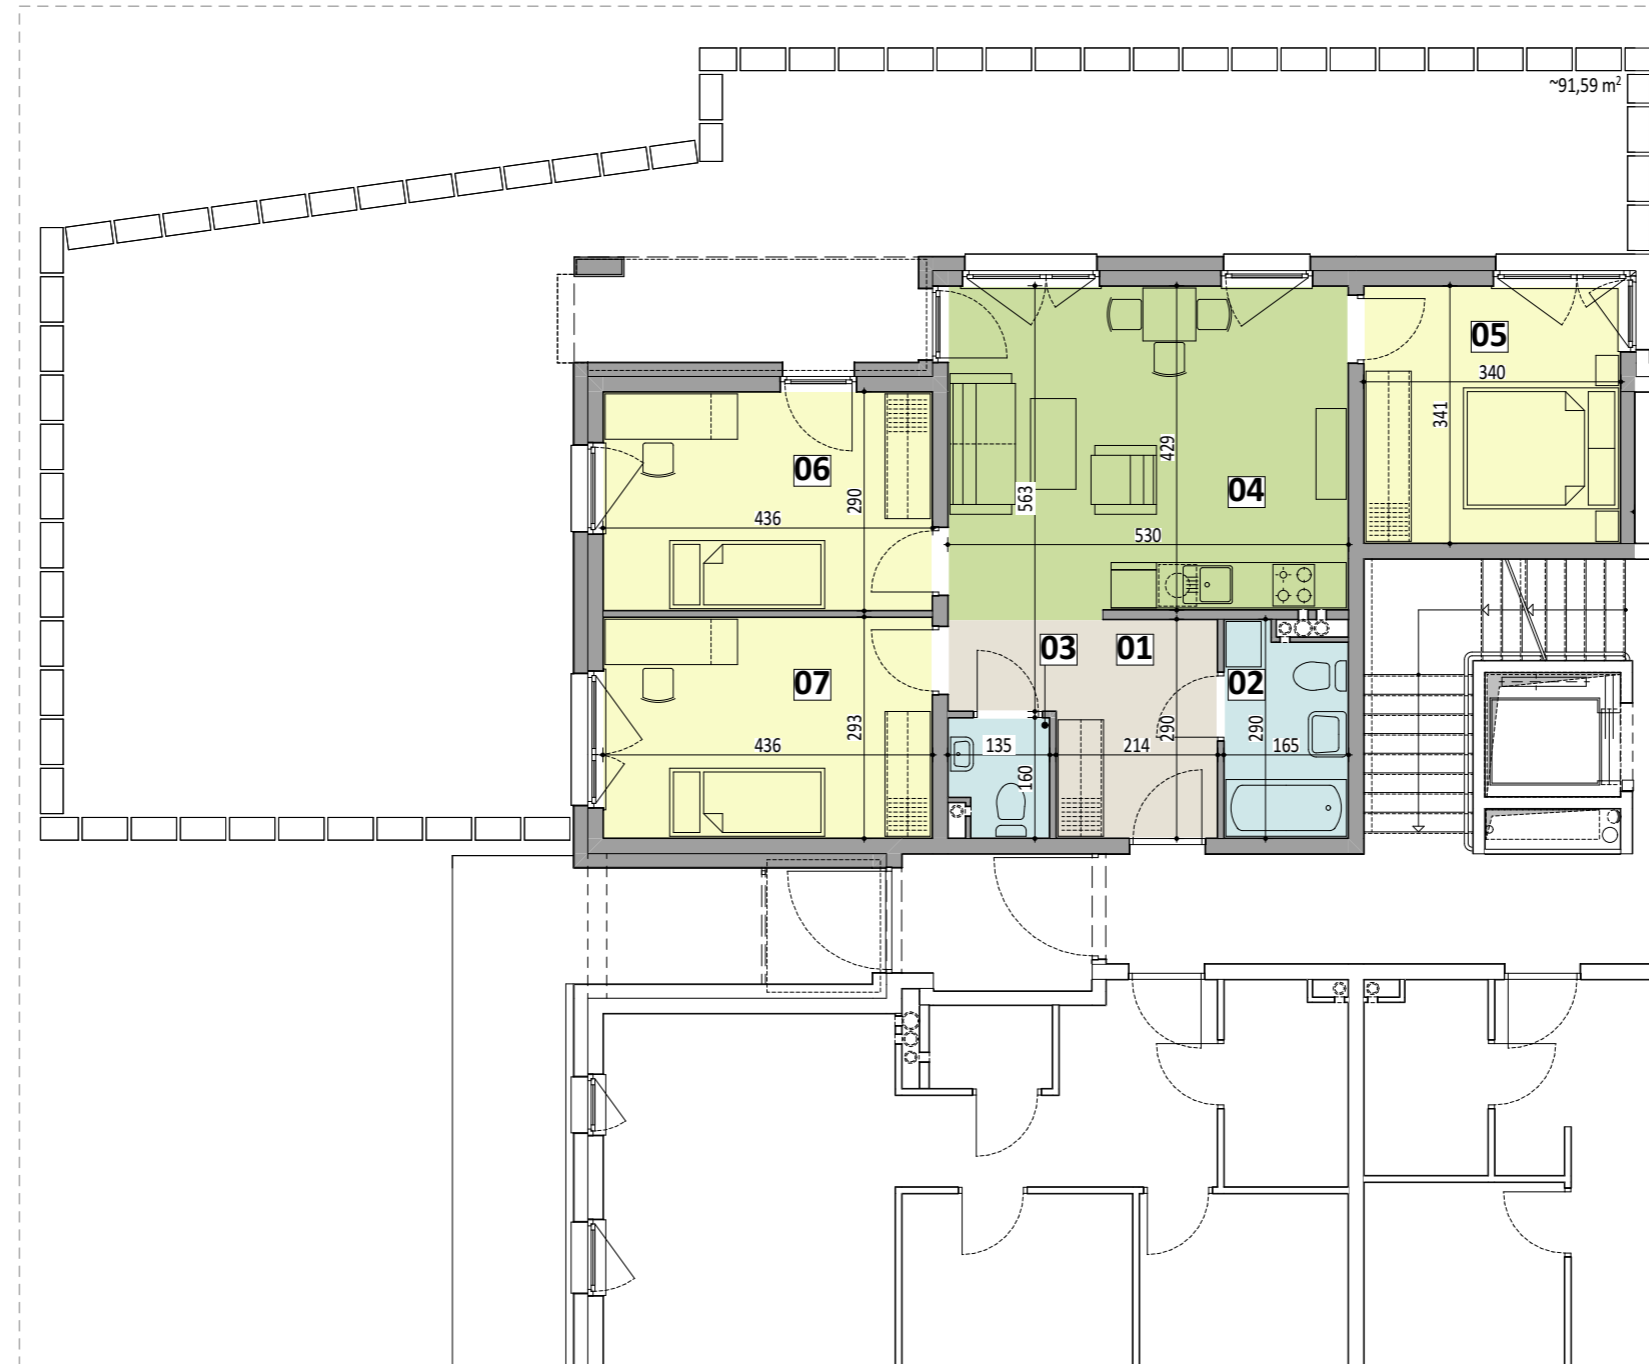


budynek piętro nr lokalu

A _ 0 _ 01

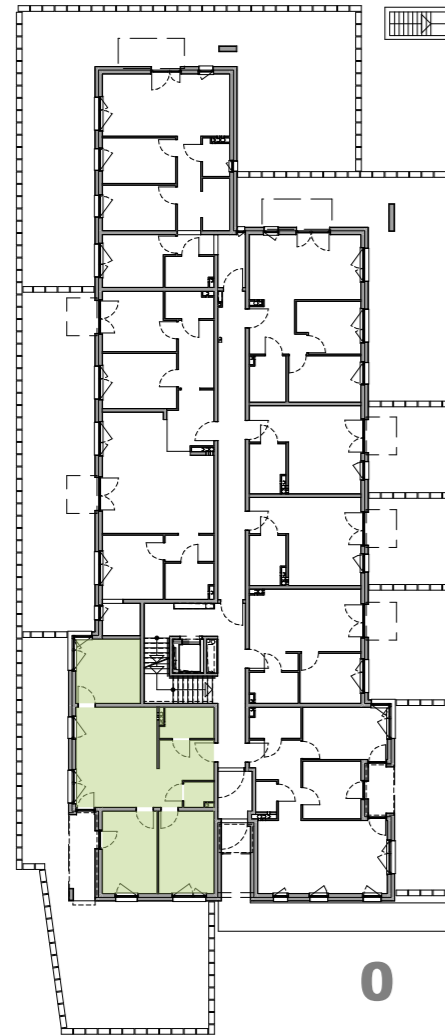

powierzchnia lokalu
w przedstawionej aranżacji **73,14m²**

01	przedpokój	7,76m²
02	łazienka	4,34m²
03	toaleta	1,91m²
04	pokój z aneksem kuchennym	22,75m²
05	pokój	11,39m²
06	pokój	12,43m²
07	pokój	12,56m²
	ogródek	~91,59m²

0 1 2 3 4 5 10 15[m]



skala 1:100

UWAGA: Prezentowane powierzchnie poszczególnych pomieszczeń; układ, rozstaw oraz gabaryty otworów okiennych i drzwiowych, a także rozmieszczenie i wielkość szachtów instalacyjnych mogą ulec zmianie. Powierzchnie pomieszczeń liczone z uwzględnieniem tynku gr. 1,5cm na ścianach. Wymiary pomieszczeń podane w świetle ścian niewykonywanych. Prezentowana informacja nie stanowi oferty handlowej w rozumieniu kodeksu cywilnego. Pokazana aranżacja jest przykładowa.