



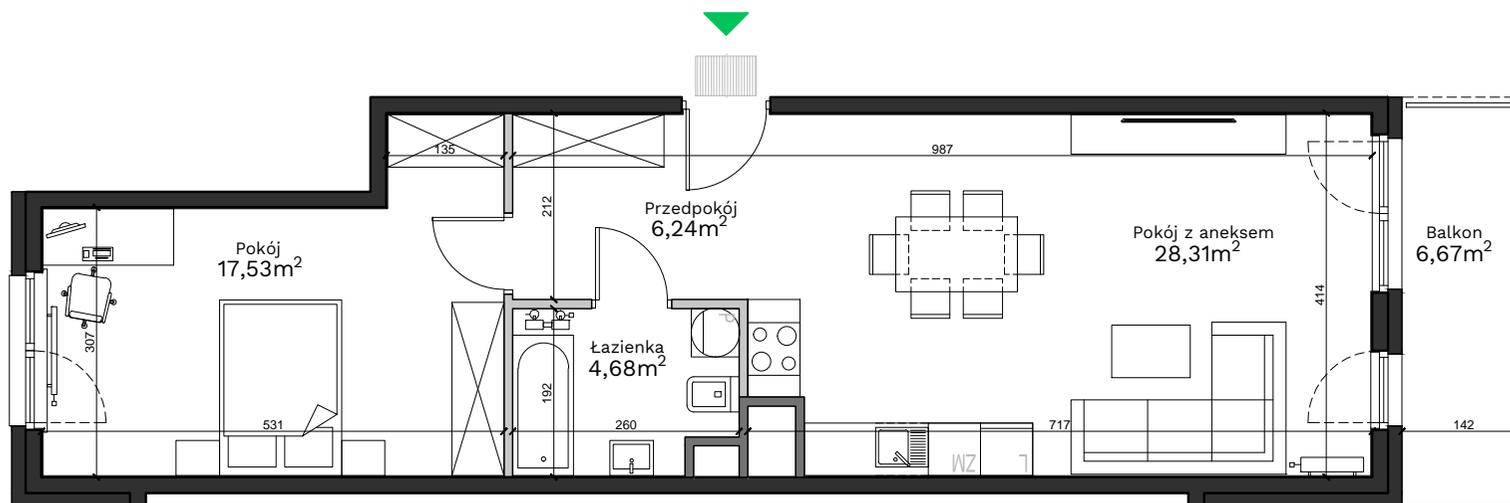

Podedworze 13

Piaski Wielkie

Kraków

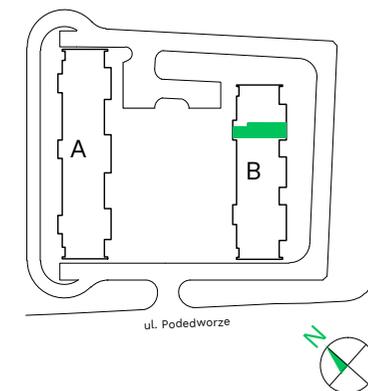

Budynek - **B**

Piętro - **5**

Mieszkanie - **88**

Przedpokój 6,24 m²

Pokój z aneksem 28,31 m²

Łazienka 4,68 m²

Pokój 17,53 m²

Powierzchnia użytkowa 56,76 m²

Balkon 6,67 m²

Uwagi:

Przy obliczaniu powierzchni uwzględniono normę PN-ISO 9836:2015. Powierzchnia balkonu może ulec zmianie o 5%. Wymiary podano w stanie surowym. Przedstawiona aranżacja jest przykładowa, rysunki w tym zakresie mają charakter informacyjny i nie stanowią oferty w rozumieniu przepisów Kodeksu Cywilnego.

Legenda:

- Ściany działowe
- Ściany wydzielające szachty
- Ściany konstrukcyjne

Biuro sprzedaży: ul. Armii Krajowej 19, 12 639 57 00

EKOPARK

www.ekopark.pl