




VFM
Real Estate



CORSO

Łódź, ul. Kasprzaka
www.corso.pl

M2

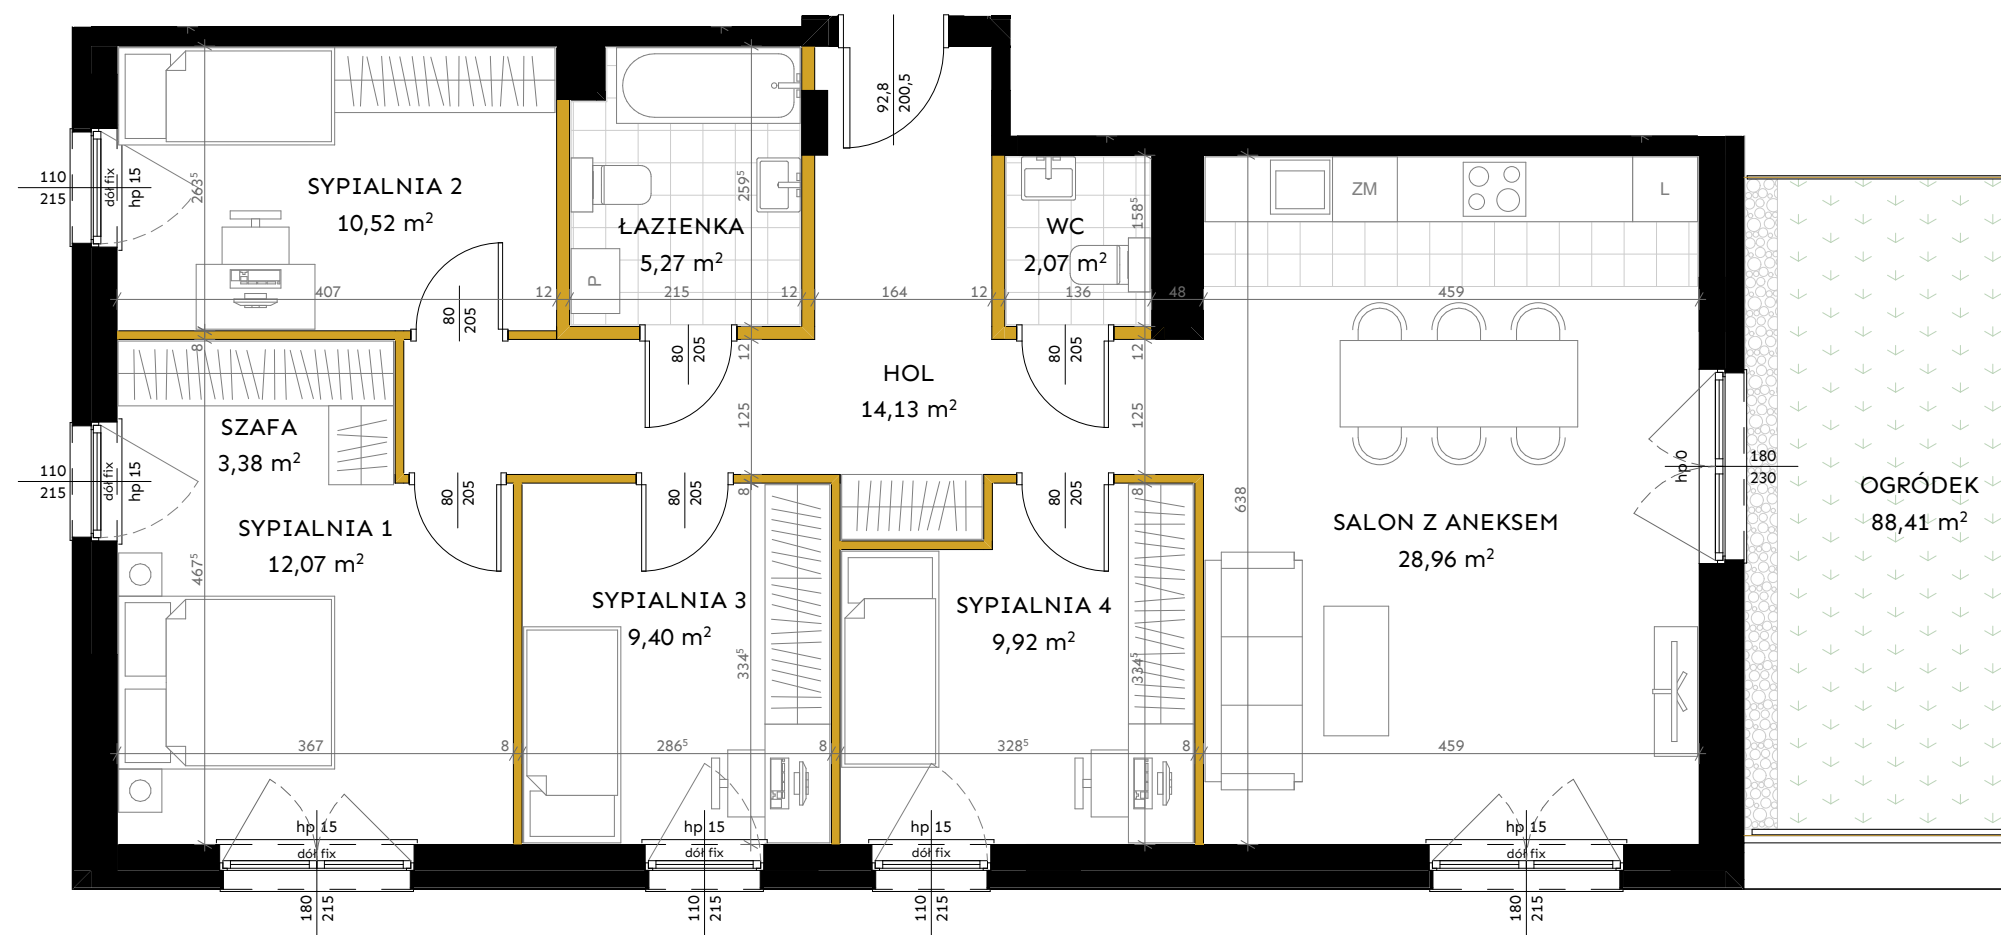

Lokal nr 2

Powierzchnia użytkowa [m ²]	95,72
Budynek	1
Piętro	I
Liczba pokoi	5

Piętro	1	2	3	4	5	6	7
Nr lokalu	2						

Zestawienie powierzchni

HOL	14,13 m ²
SALON Z ANEKSEM	28,96 m ²
SYPIALNIA 1	12,07 m ²
SYPIALNIA 2	10,52 m ²
SYPIALNIA 3	9,40 m ²
SYPIALNIA 4	9,92 m ²
ŁAZIENKA	5,27 m ²
WC	2,07 m ²
SZAFA	3,38 m ²

Powierzchnia dodatkowa


OGRÓDEK	88,41 m ²
---------	----------------------



LEGENDA:

- ŚCIANY DZIAŁOWE - MOŻLIWOŚĆ PRZEBUDOWY
- ŚCIANY ZEWNĘTRZNE/KONSTRUKCYJNE/SZACHTY KOMINOWE


LOKALIZACJA MIESZKANIA:

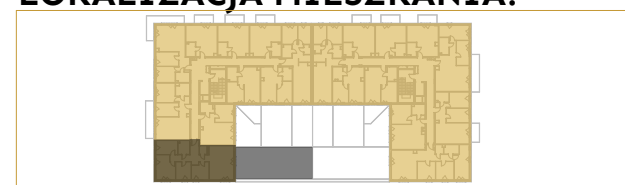

- Powierzchnia użytkowa mieszkania określona jest na podstawie Rozporządzenia Ministra Rozwoju z dn. 11.09.2020r. w sprawie szczegółowego zakresu i formy Projektu Budowlanego (DZ. U. 2020 POZ. 1609), liczona zgodnie z zasadami zawartymi w polskiej normie PN-ISO 9836:2015-12.
- Powierzchnia użytkowa mieszkania jest obliczona w metrach kwadratowych z dokładnością do dwóch miejsc po przecinku, dla wymiarów lokalu w stanie wykończonym, na poziomie podłogi, nie licząc listew przypodłogowych, progów itp. Nie są wliczane powierzchnie otworów na drzwi i okna oraz nisze w elementach zamykających.
- Wymiary pomieszczeń, lokalizację przyborów sanitarnych, rozmieszczenie punktów instalacyjnych itp. podano zgodnie z Projektem Budowlanym. Mogą wystąpić różnice wymiarów i usytuowania elementów w wyniku realizacji prac budowlanych.
- Wymiary pomieszczeń podane zostały bez uwzględnienia tynków.
- Grubość ścian między lokalowych oraz nośnych po uwzględnieniu tynku wynosi 21cm, 30,5cm.
- Wysokość pomieszczeń mierzona od szlifty do wykończonego sufitu wynosi ok. 264cm.
- Przedstawiona aranżacja ma charakter przykładowy, umeblowanie nie stanowi wyposażenia nabywanego lokalu.




M2

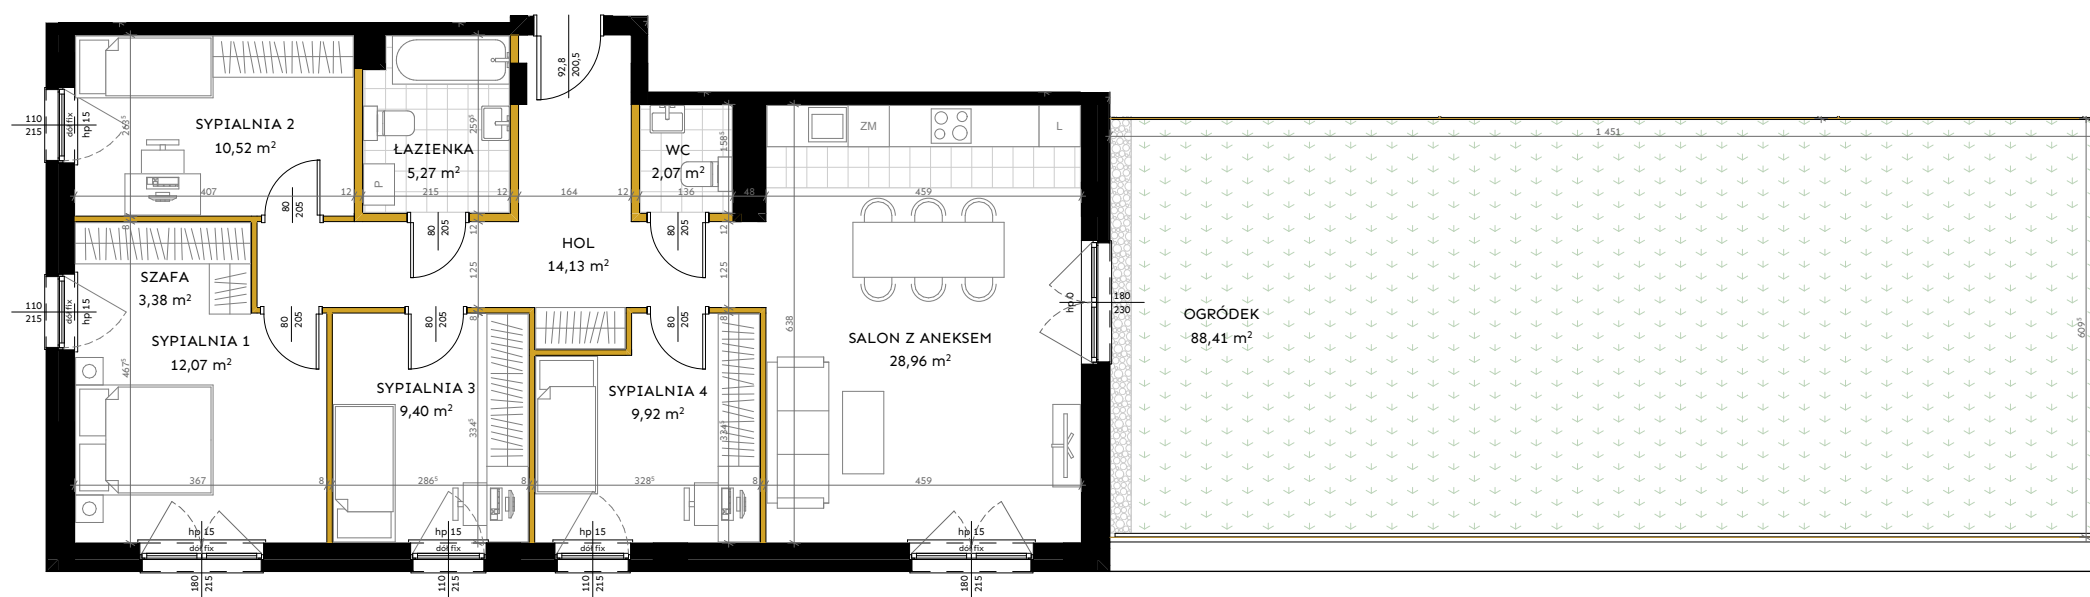

LEGENDA:

- ŚCIANY DZIAŁOWE - MOŻLIWOŚĆ PRZEBUDOWY
- ŚCIANY ZEWNĘTRZNE/KONSTRUKCYJNE/SZACHTY KOMINOWE

LOKALIZACJA MIESZKANIA:

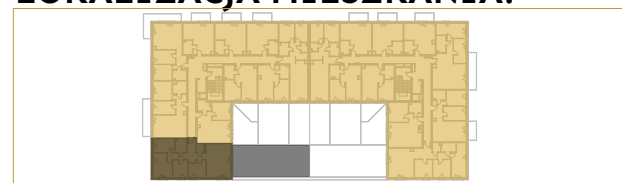

Lokal nr 2

Powierzchnia użytkowa [m²]	95,72
Budynek	1
Piętro	I
Liczba pokoi	5

Piętro	1	2	3	4	5	6	7
Nr lokalu	2						

Zestawienie powierzchni

HOL	14,13 m²
SALON Z ANEKSEM	28,96 m²
SYPIALNIA 1	12,07 m²
SYPIALNIA 2	10,52 m²
SYPIALNIA 3	9,40 m²
SYPIALNIA 4	9,92 m²
ŁAZIENKA	5,27 m²
WC	2,07 m²
SZAFA	3,38 m²

Powierzchnia dodatkowa

OGRÓDEK	88,41 m²
---------	----------

- Powierzchnia użytkowa mieszkania określona jest na podstawie Rozporządzenia Ministra Rozwoju z dn. 11.09.2020r. w sprawie szczegółowego zakresu i formy Projektu Budowlanego (DZ. U. 2020 POZ. 1609), liczona zgodnie z zasadami zawartymi w polskiej normie PN-ISO 9836:2015-12.
- Powierzchnia użytkowa mieszkania jest obliczona w metrach kwadratowych z dokładnością do dwóch miejsc po przecinku, dla wymiarów lokalu w stanie wykończonym, na poziomie podłogi, nie licząc listew przypodłogowych, progów itp. Nie są wliczane powierzchnie otworów na drzwi i okna oraz nisze w elementach zamykających.
- Wymiary pomieszczeń, lokalizację przyborów sanitarnych, rozmieszczenie punktów instalacyjnych itp. podano zgodnie z Projektem Budowlanym. Mogą wystąpić różnice wymiarów i usytuowania elementów w wyniku realizacji prac budowlanych.
- Wymiary pomieszczeń podane zostały bez uwzględnienia tynków.
- Grubość ścian między lokalowych oraz nośnych po uwzględnieniu tynku wynosi 21cm, 30,5cm.
- Wysokość pomieszczeń mierzona od szlifty do wykończonego sufitu wynosi ok. 264cm.
- Przedstawiona aranżacja ma charakter przykładowy, umeblowanie nie stanowi wyposażenia nabywanego lokalu.