

lokal B1.05

nr na projekcie A3-1.05



Lokal mieszkalny

1 pokojowy 30,67 m²

przedpokój	5,19
łazienka	5,00
an.kuchenny	4,67
pokój dzienny	15,81

1 PIĘTRO

usytuowanie lokalu na kondygnacji

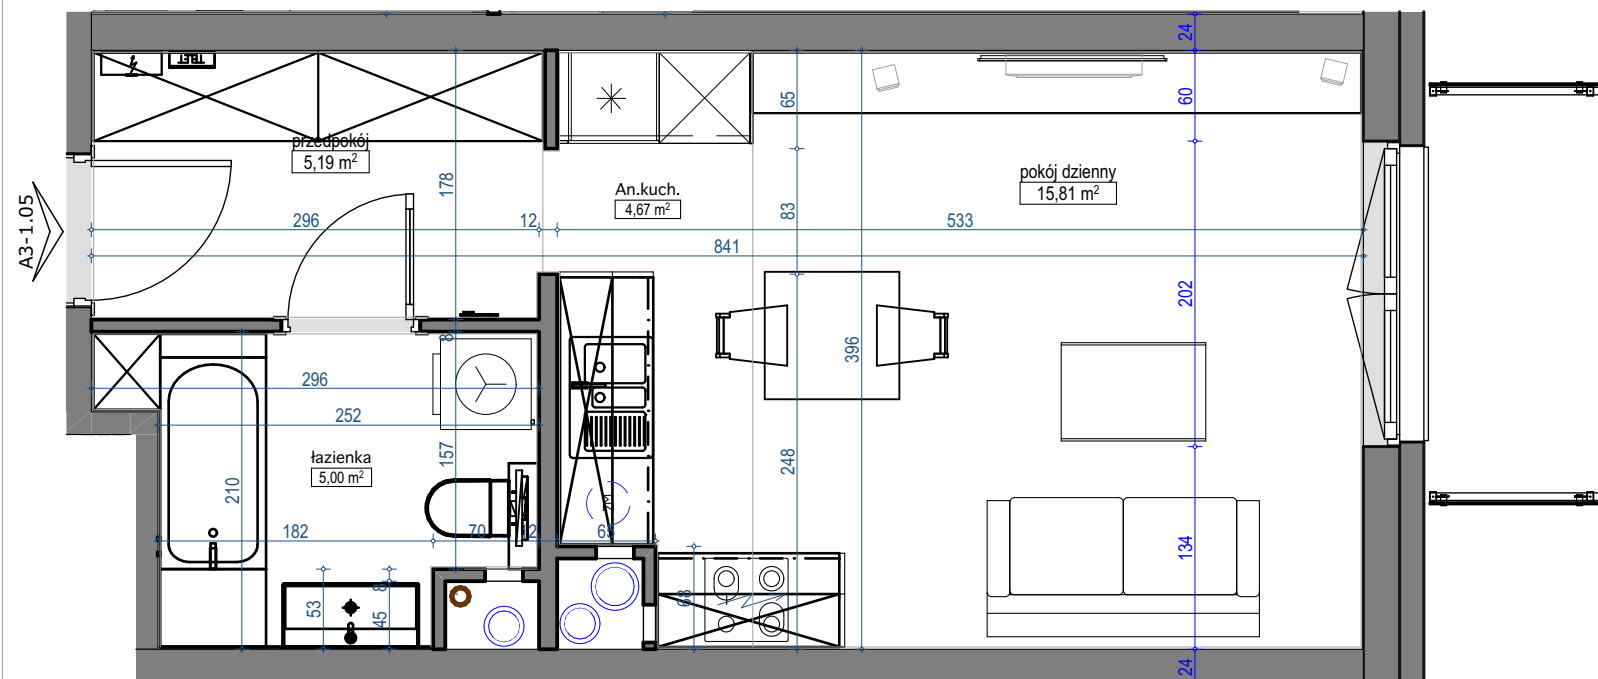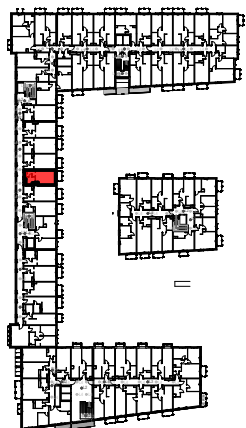

skala 1:50

