


Mieszkanie 4 - pokojowe z aneksem

90,38 m²

Nr 05

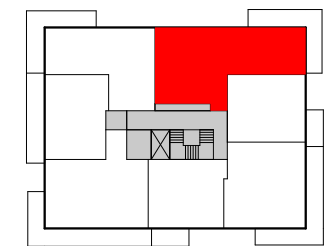

PIĘTRO

P ① 2 3 4 5 6 7


1	Salon z aneksem	28,93 m ²
2	Pokój 1	12,37 m ²
3	Pokój 2	9,53 m ²
4	Pokój 3	9,40 m ²
5	Korytarz	7,09 m ²
6	Hol	5,71 m ²
7	Łazienka 1	5,66 m ²
8	Łazienka 2	3,77 m ²
9	Garderoba 1	2,94 m ²
10	Garderoba 2	2,20 m ²
	Ściany rozbieralne	2,78 m ²
		90,38 m²
11	Balkon	18,83 m ²

i Wysokość mieszkania = 281 cm
Powierzchnie liczone wg normy ISO 9836:1997

10.11.2021

Dantex

BIURO SPRZEDAŻY
ul. Gizów 3
E-mail: wolaLa@dantex.pl
Telefon: 22 123 75 92

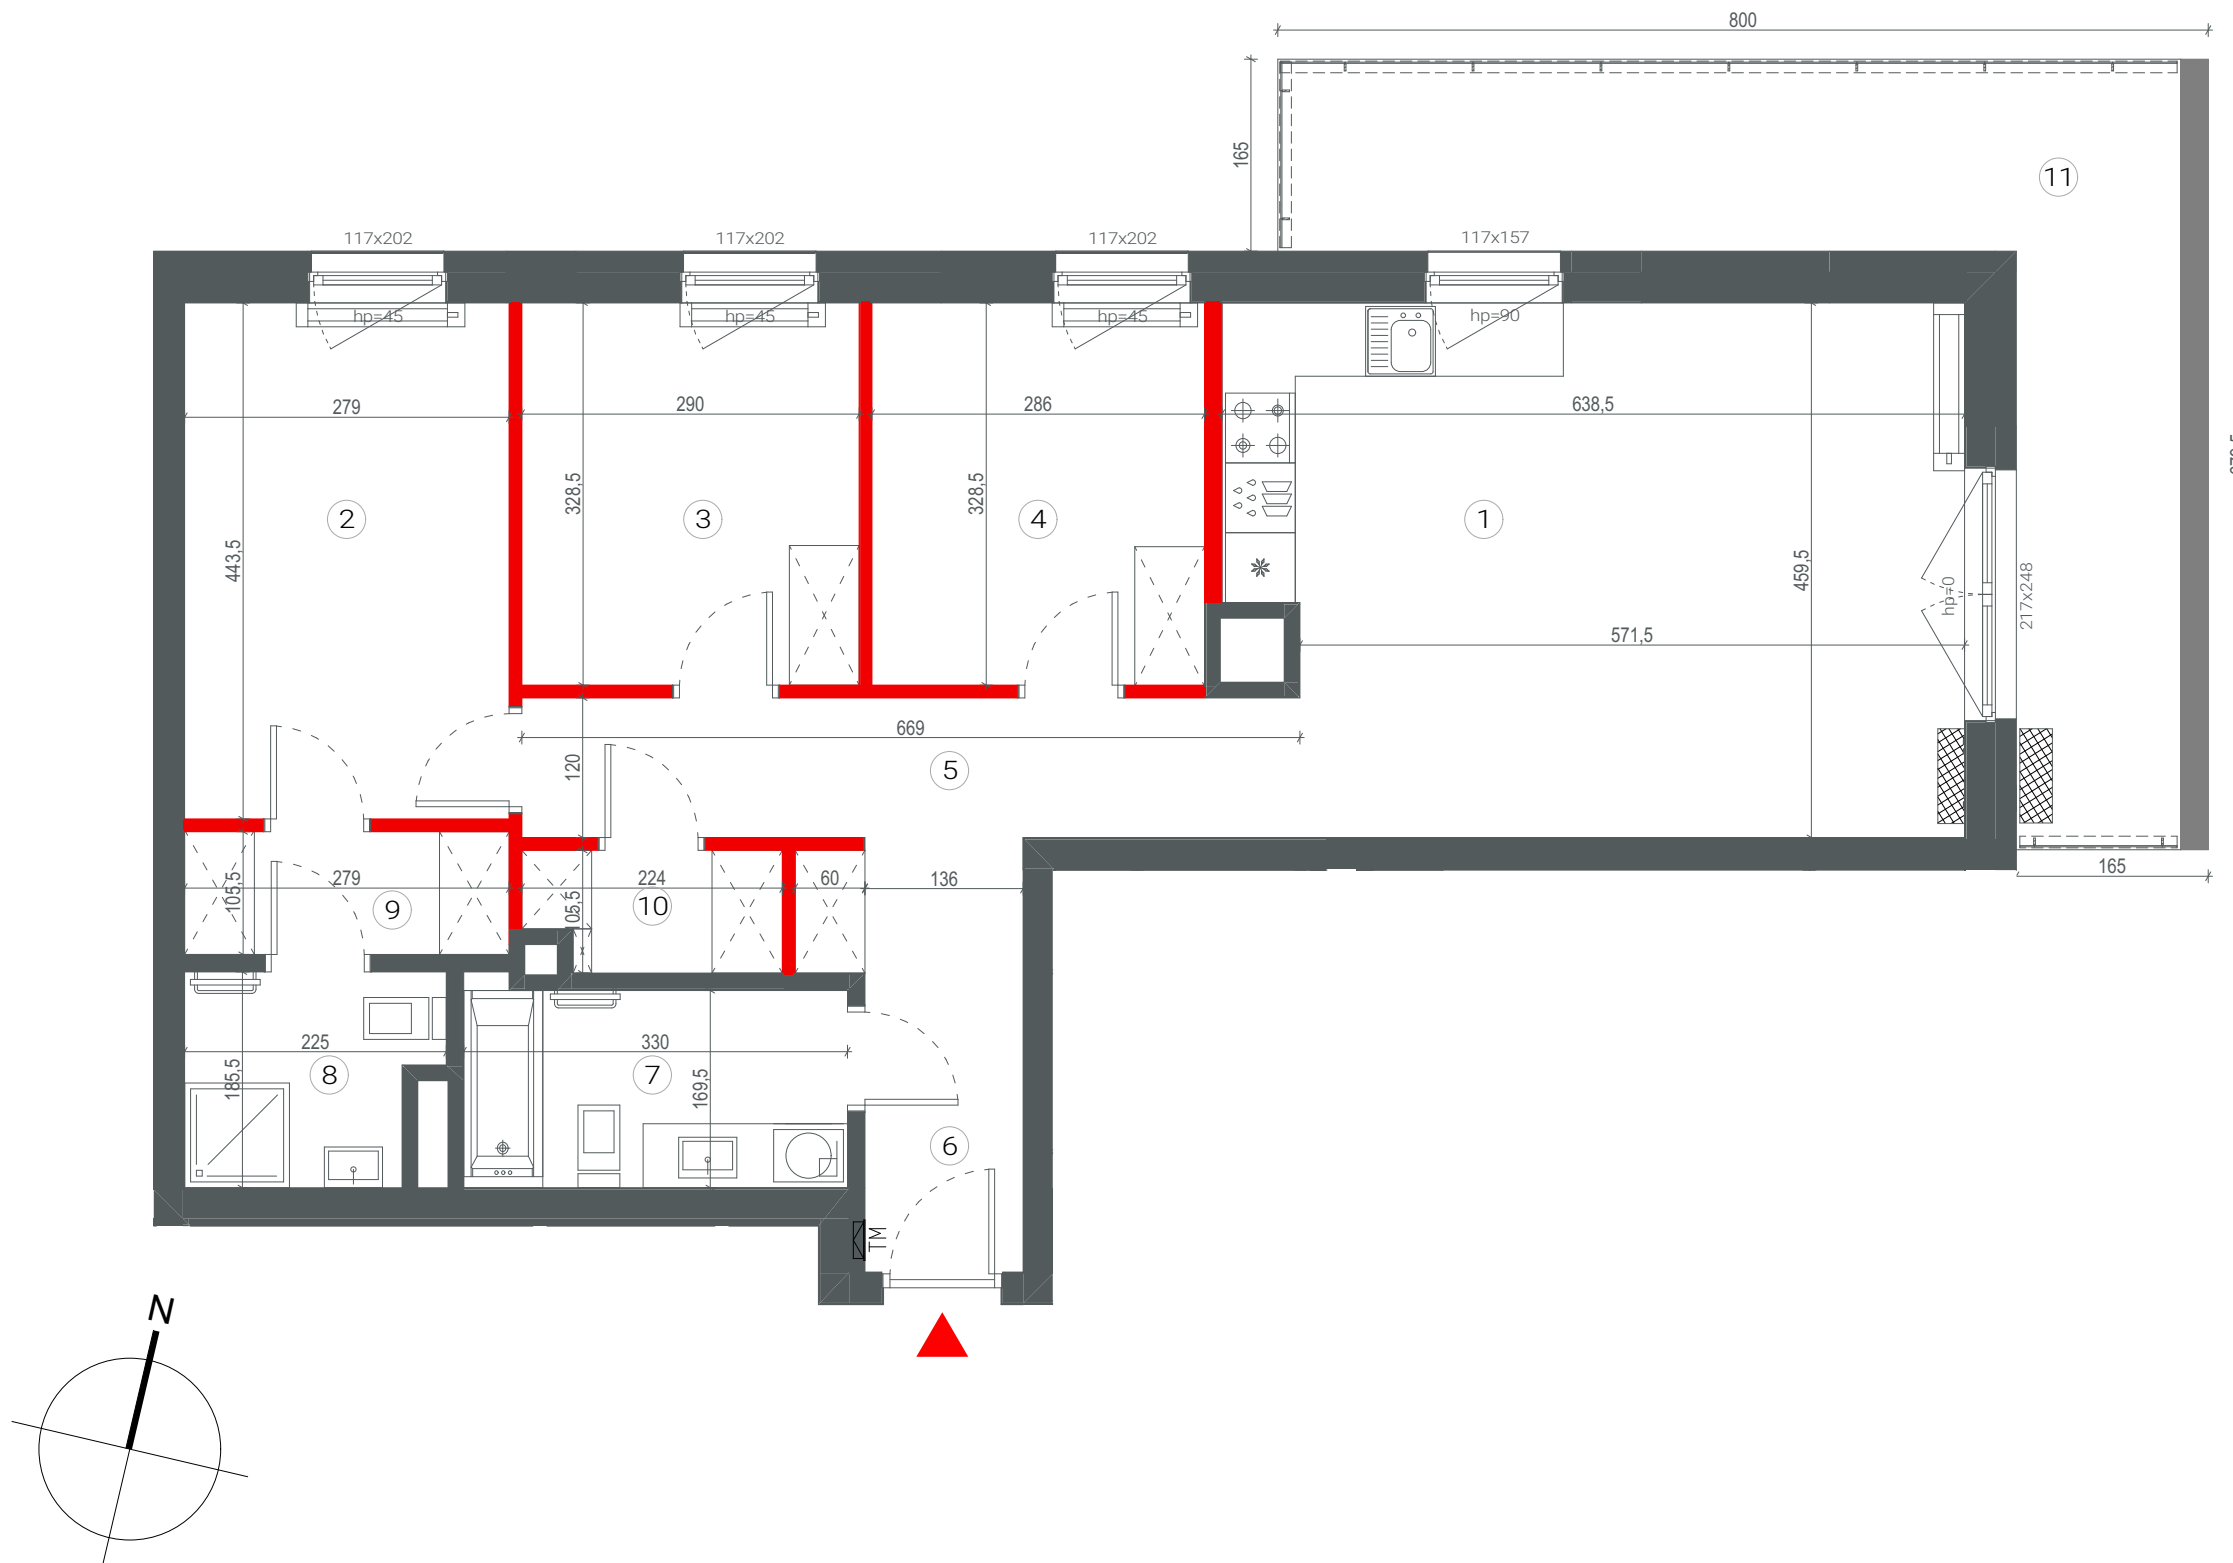

	ŚCIANA ROZBIERALNA		BALUSTRADA SZKLANA
	GRZEJNIK C.O.		BALUSTRADA PEŁNA
	GRZEJNIK ŁAZIENKOWY		PROPONOWANA LOKALIZACJA KLIMATYZATORA

Lokalizację przyborów sanitarnych, rozmieszczenie punktów oświetleniowych itp. podano zgodnie z projektem wykonawczym. Mogą wystąpić niewielkie różnice wymiarów i usytuowania elementów powstałe w trakcie realizacji prac budowlanych. Zestawienie powierzchni użytkowych poszczególnych pomieszczeń i lokalu podano na podstawie projektu budowlanego. Ostateczna powierzchnia zostanie obliczona na podstawie pomiaru powykonawczego zgodnie z wymienioną normą. Aranżacja mieszkania (tj. meble, wyposażenie kuchni i łazienek oraz sanitariaty) ma charakter poglądowy i nie stanowi wyposażenia lokalu w standardzie oferowanym do sprzedaży.