


MIRABELKI 5

SCHEMAT PIĘTRA

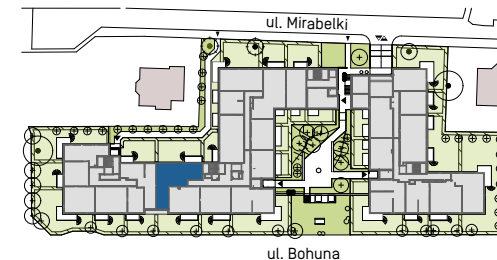


LOKAL C.PO.45

klatka piętro nr mieszkania

Powierzchnia użytkowa	78,52 m ²
Ilość pokoi	4
Piętro	PARTER

Zestawienie powierzchni

1	Korytarz	12,47
2	Pokój	12,59
3	Łazienka	4,27
4	WC	2,01
5	Pokój	11,79
6	Pokój	9,20
7	Aneks kuchenny	8,88
8	Pokój dzienny	17,31
	Balkon	6,83
	Loggia	2,97
	Ogródek	78,17

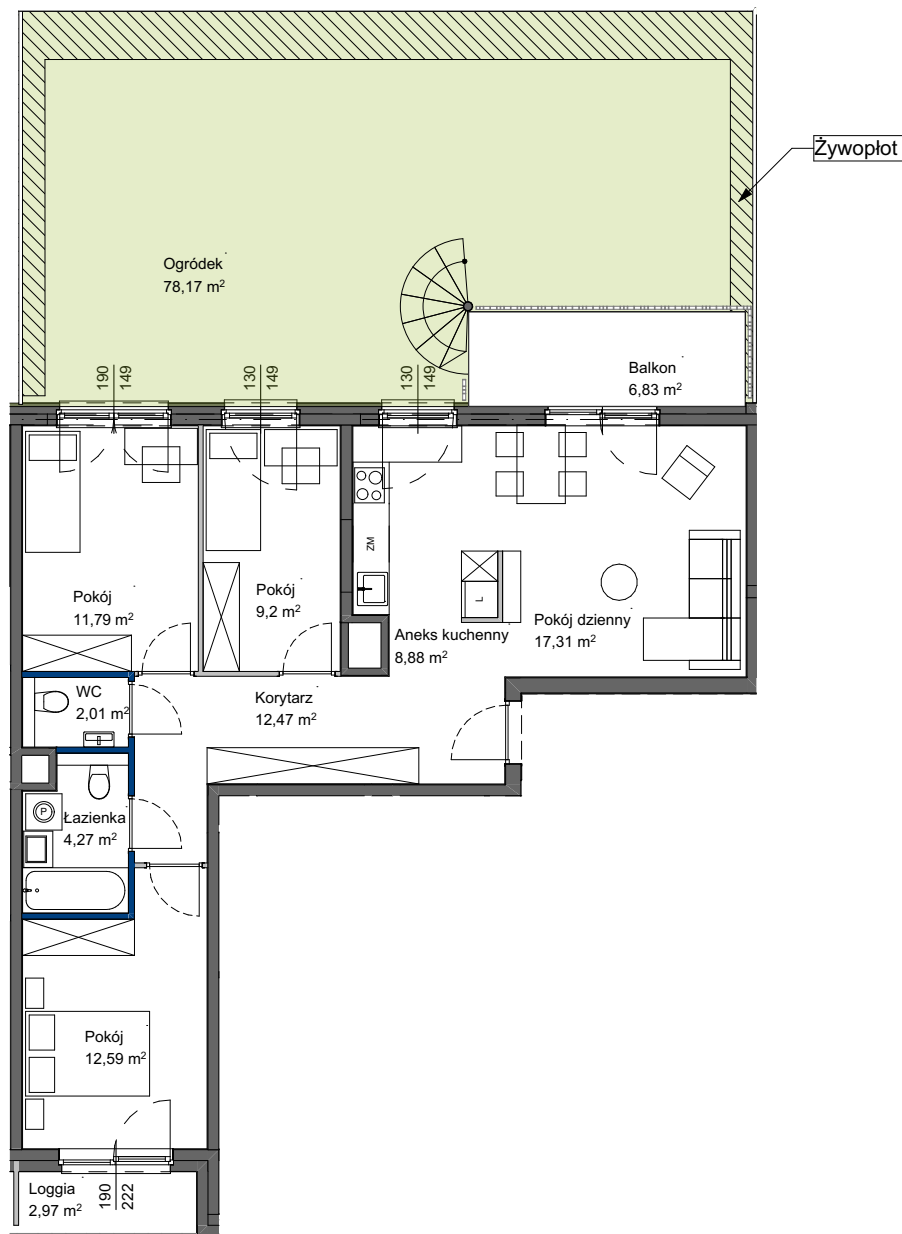

POWIERZCHNIA UŻYTKOWA POSZCZEGÓLNYCH POMIESZCZEŃ I LOKALU OBLICZONA ZGODNIE Z NORMĄ PN-ISO 9836:2022-07
1. ZE WZGLĘDU NA TRWAJĄCE PRACE PROJEKTOWE POWIERZCHNIE MOGĄ ULEC ZMIANIE - WYPOSAŻENIE TYLKO W CELACH PREZENTACJI,
NIE STANOWI ZABOWIĄZANIA UMOWNEGO - NINIEJSZY PROJEKT NIE STANOWI OFERTY W ROZUMIENIU PRZEPISÓW KODEKSU CYWILNEGO
2. NINIEJSZA KARTA NIE STANOWI WIĄŻĄCEGO OPISU PREZENTOWANEGO LOKALU

LEGENDA:

- ŚCIANY NIEROZBIERALNE
- ŚCIANY DZIAŁOWE Z MOŻLIWOŚCIĄ ROZBIÓRKI
- ŚCIANY DZIAŁOWE Z MOŻLIWOŚCIĄ ZMIANY ARANŻACJI

SKALA 1:125

Totalbud
DEVELOPMENT