


Przemyska Vita

J.4.M08



Powierzchnia **57,20 m²**

Piętro **4+A**

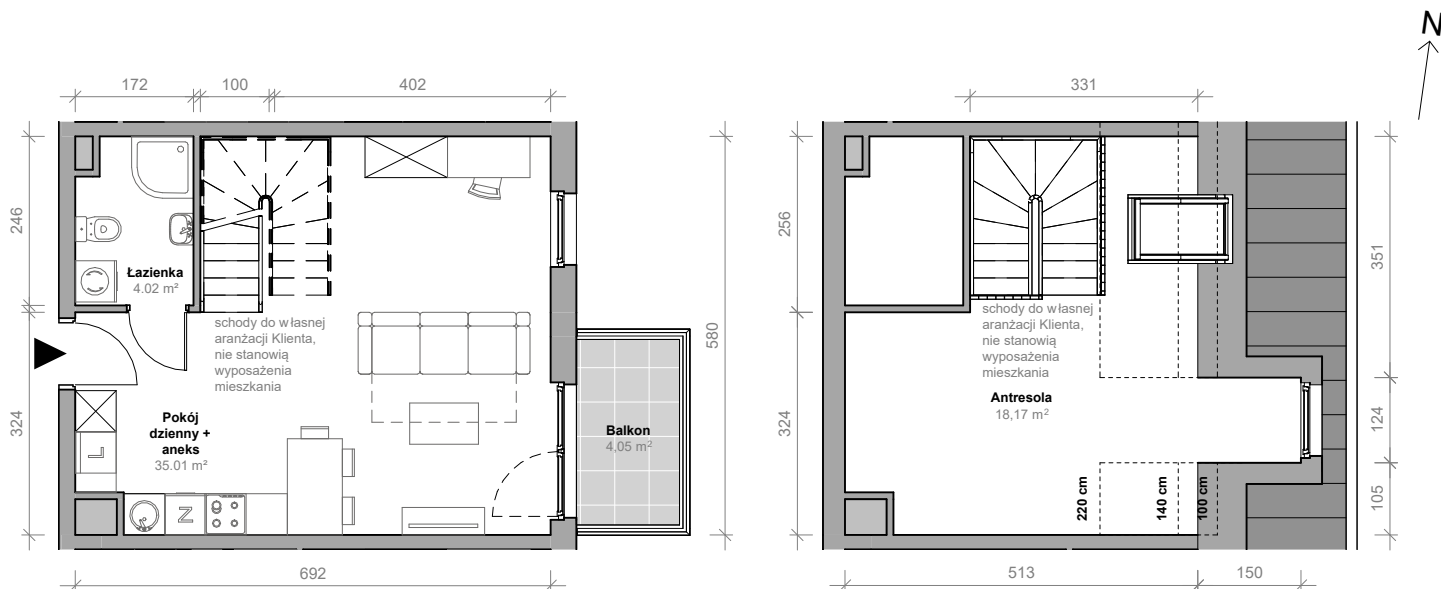

Aranżacja mieszkania jest przykładowa.



Powierzchnia **użytkowa**

nie uwzględnia powierzchni pod ścianami działowymi

Rzut kondygnacji **4+A**

Plan osiedla **Budynek J**

Pokój dzienny + aneks	35,01 m ²
Łazienka	4,02 m ²
Antresola	18,17 m ²
Razem	57,20 m²
+ balkon	4,05 m ²

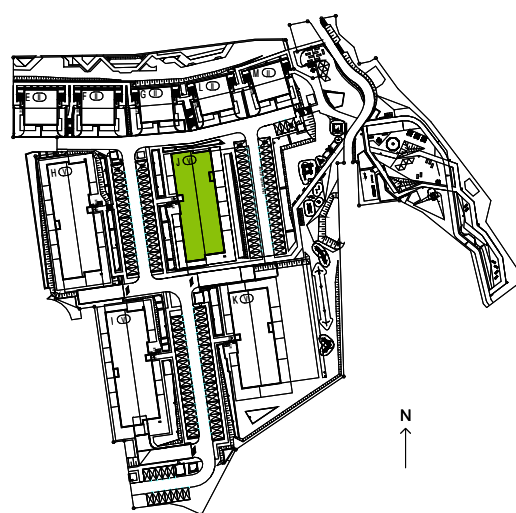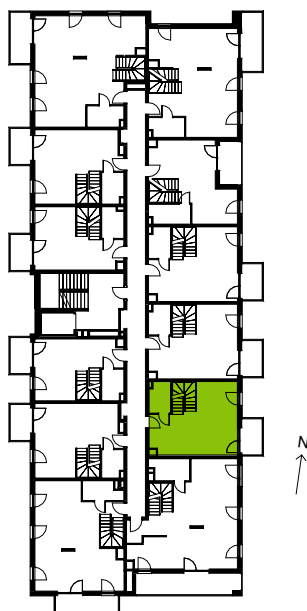

U nas nigdy nie płacisz za powierzchnię pod ścianami działowymi