

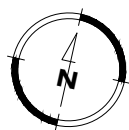


# LOKAL NR A1.22

NUMER LOKALU	<b>A1.22</b>
KONDYGNACJA	PIĘTRO I
LICZBA POKOI	3
POWIERZCHNIA BALKONU	14,21 m <sup>2</sup>
1.1 PRZEDPOKÓJ	7,40 m <sup>2</sup>
1.2 ŁAZIENKA	4,76 m <sup>2</sup>
1.3 POKÓJ Z ANEKSEM KUCH.	19,29 m <sup>2</sup>
1.4 POKÓJ	8,56 m <sup>2</sup>
1.5 POKÓJ	17,17 m <sup>2</sup>
<b>POWIERZCHNIA UŻYTKOWA MIESZKANIA:</b>	<b>57,18 m<sup>2</sup></b>

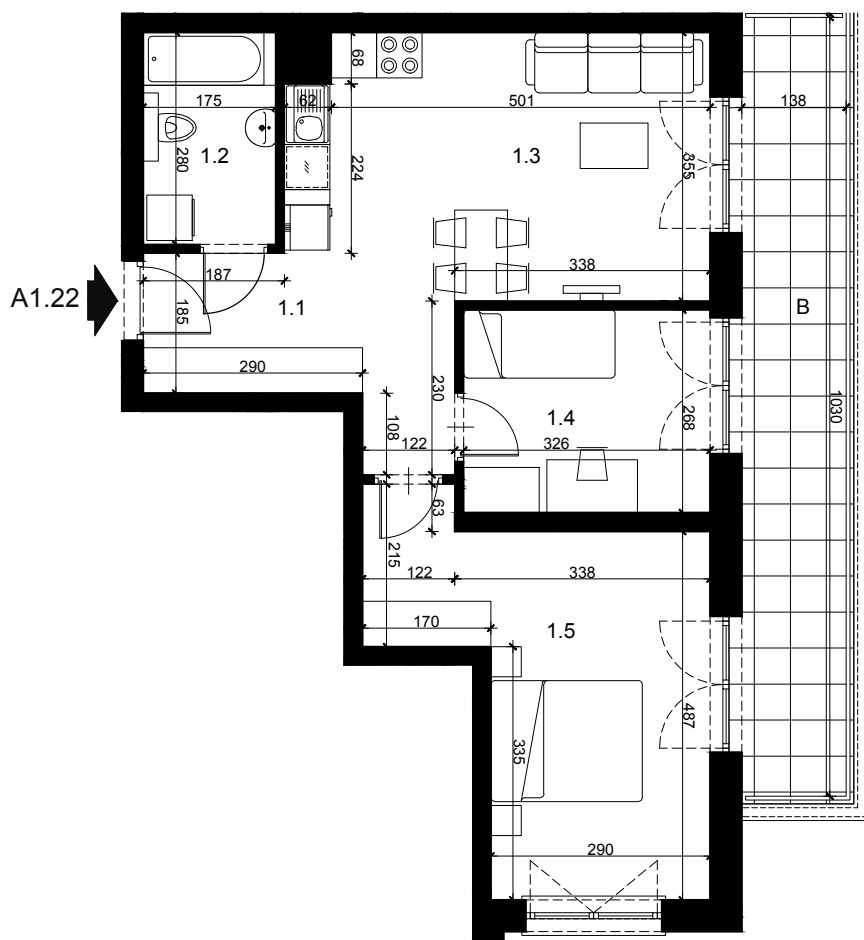

SKALA 1:100

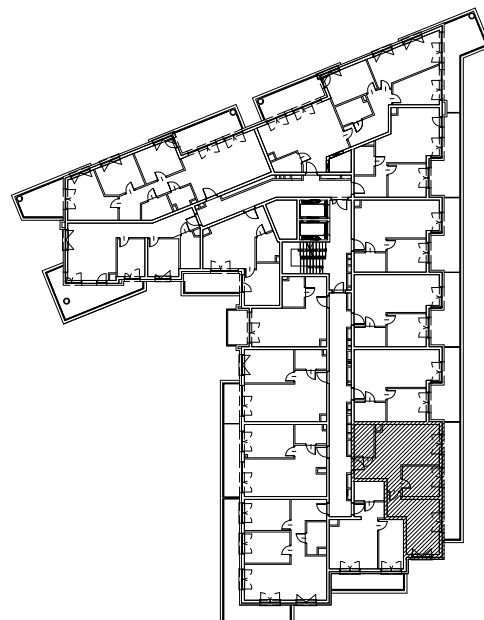

SCHEMAT KONDYGNACJI

