


lokal mieszkalny

karta informacyjna inwestycji

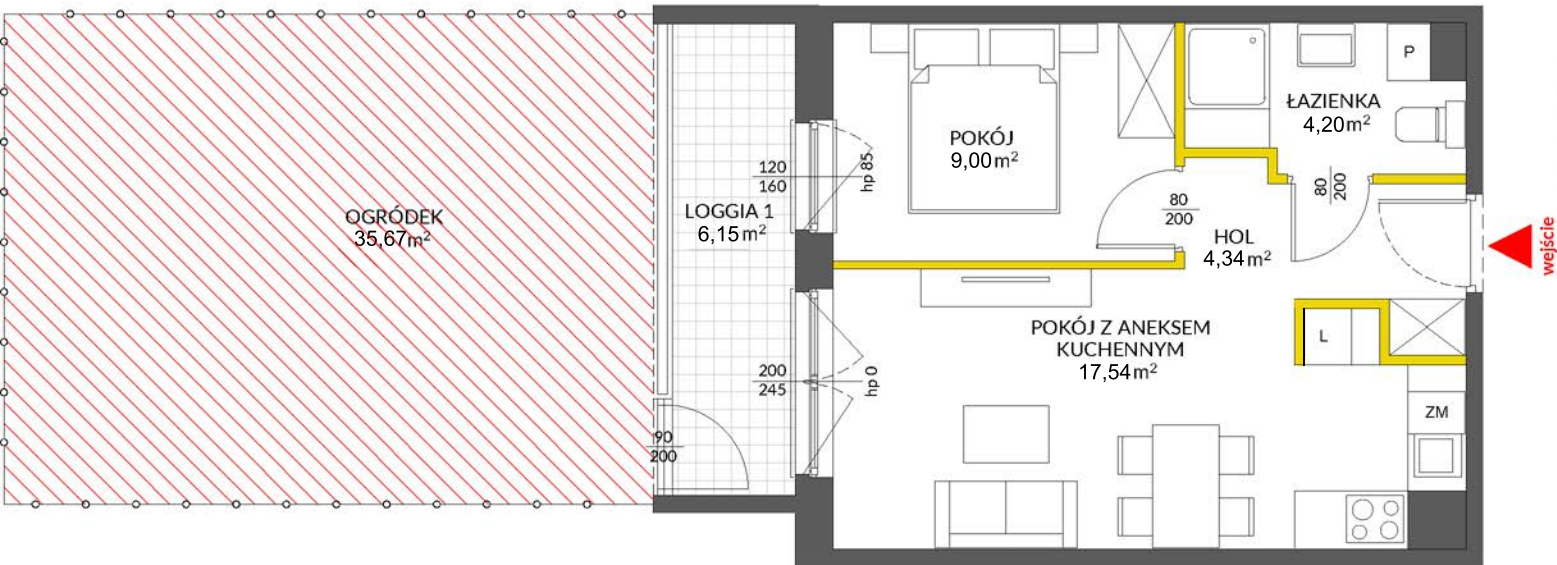

LEGENDA:

- ścianki działowe nadające się do demontażu
- ścianki obudowy pionów instalacyjnych



Na podstawie art. 26 ustawy z dnia 13 lutego 2020 roku o zmianie ustawy - Prawo budowlane oraz niektórych innych ustaw, dokumentacja projektowa została sporządzona w oparciu o przepisy w brzmieniu obowiązującym do dnia 19 września 2020 roku, w konsekwencji czego pomiar powierzchni dokonany został według Polskiej Normy PN-ISO 9836:1997. Powierzchnię użytkową wskazano w stanie wykończonym, z uwzględnieniem tynków. Wymiary liniowe pomieszczeń podano w ścianach bez tynków. Do powierzchni użytkowej wlicza się powierzchnię pod ścianami działowymi nadającymi się do demontażu. Instalacja wodna i kanalizacyjna doprowadzona do kuchni, łazienki i WC, zakończona korkami, nie schowana w ścianach. Rozprowadzenie instalacji pod przybory leży po stronie nabywcy. Meble, biały montaż oraz drzwi wewnętrzne nie stanowią elementu wyposażenia lokalu. Deweloper zastrzega sobie możliwość wprowadzenia niewielkich zmian w dalszym etapie inwestycji. Aranżacja lokalu przedstawiona na rysunku jest przykładowa.



data sporządzenia karty 15.01.2024


LOKAL NR 245

PIĘTRO 0
POW. UŻYTKOWA 36,27m²
POKOJE 2

HOL	4,34m²
POKÓJ Z ANEKSEM KUCHENNYM	17,54m²
POKÓJ	9,00m²
ŁAZIENKA	4,20m²
LOGGIA 1	6,15m²
OGRÓDEK LOKATORSKI	35,67m²

POWIERZCHNIA POD ŚCIANKAMI
DZIAŁOWYMI NADAJĄCYMI SIĘ
DO DEMONTAŻU 1,19m²

POŁOŻENIE LOKALU W BUDYNKU

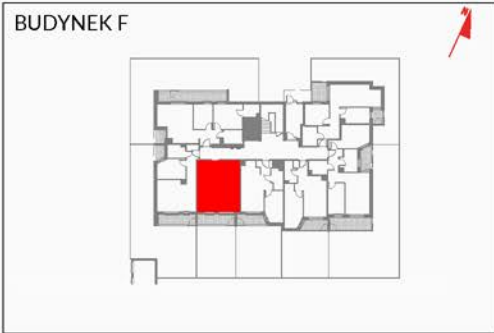

MIESZKANIE POWTARZALNE: brak
Adres inwestycji: Warszawa, ul. Marywilska

BIURO SPRZEDAŻY

22 123 94 44