




apartamenty
opolska



Mieszkanie
M.66

Liczba pokoi
2

Piętro
9

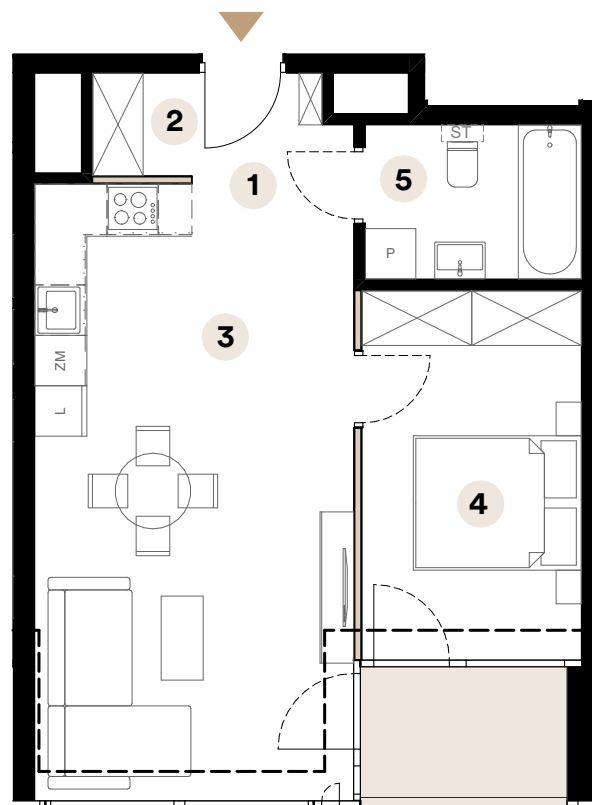


Powierzchnia użytkowa

47,76 m²

1	Przedpokój	3,48 m ²
2	Wnęka szaf	1,44 m ²
3	Salon z aneksem kuchennym	26,65m ²
4	Sypialnia	11,47 m ²
5	Łazienka	4,72 m ²

Powierzchnia loggi 4,12 m²

Umiejscowienie mieszkania na kondygnacji

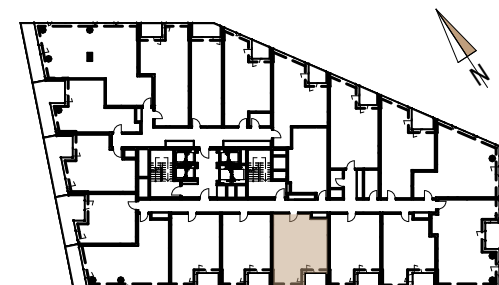

ul. Opolska

Skala 1:90



■ Ściany działowe

Biuro sprzedaży

ul. Opolska 40
40-084 Katowice

katowice@trustinvest.pl

+48 600 700 713

www. o27.pl

Powierzchnie pomieszczeń zgodnie z Polską Normą PN - ISO 9836:2022:07. Niniejsza karta katalogowa przedstawia przykładową aranżację mieszkania.